




RZUT FUNDAMENTÓW  
skala: 1:50

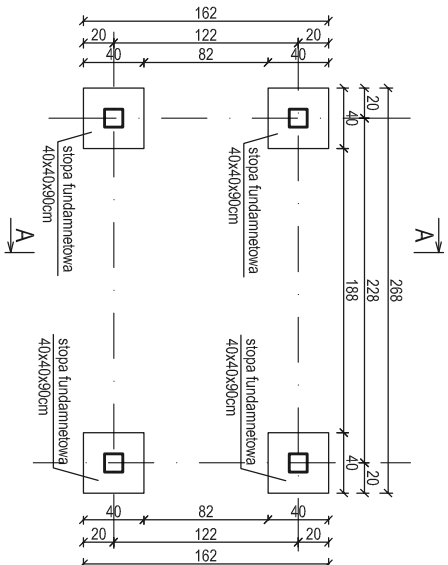


RZUT WIATY  
skala: 1:50

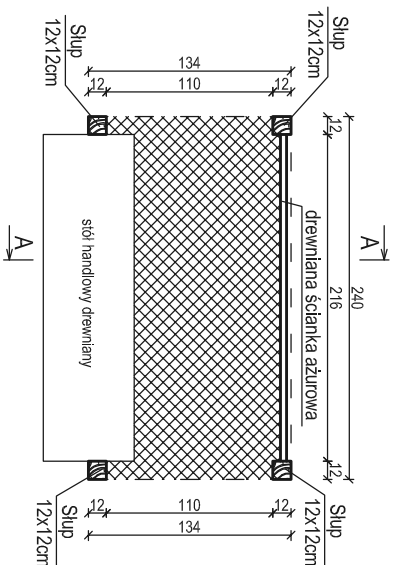


WIDOK 3D

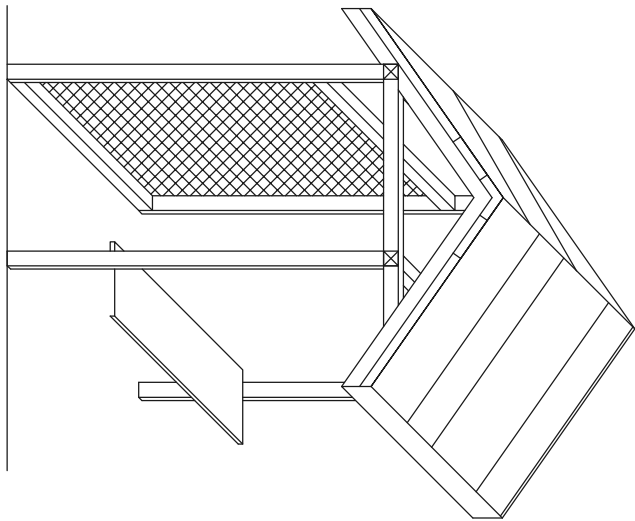


RZUT WIĘZBY DACHOWEJ  
skala: 1:50

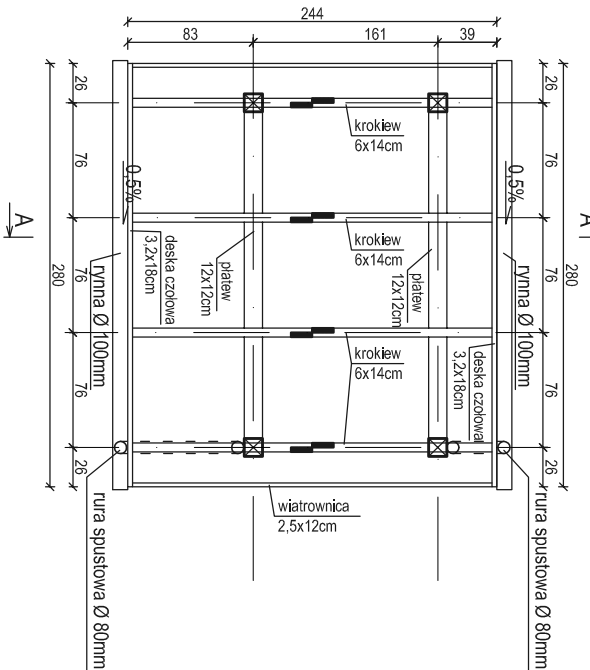


ELEWACJA BOCZNA  
skala: 1:50

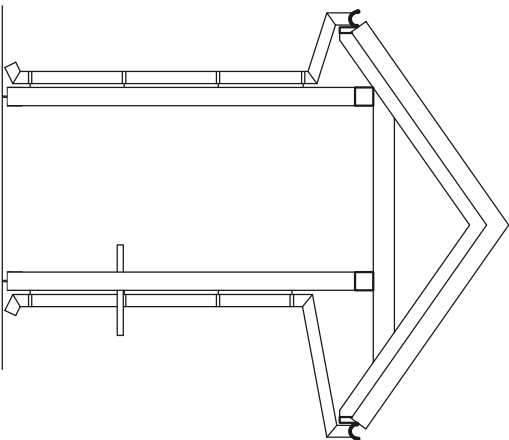


RZUT DACHU  
skala: 1:50

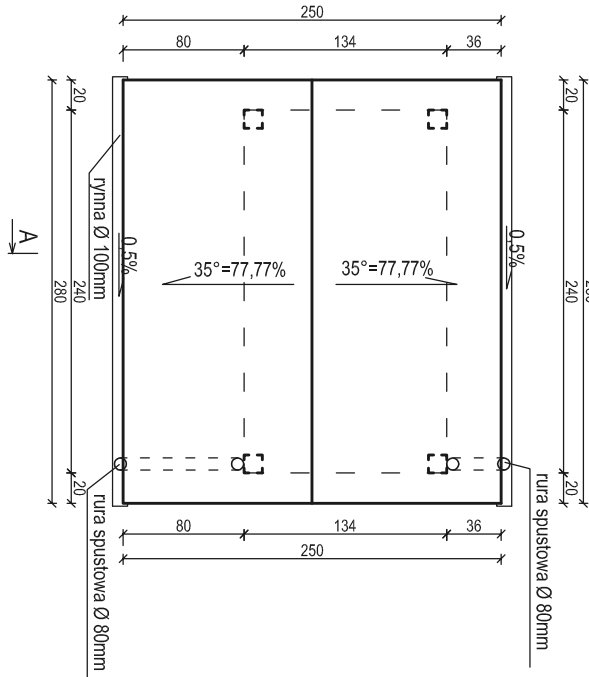


ELEWACJA FRONTOWA  
skala: 1:50

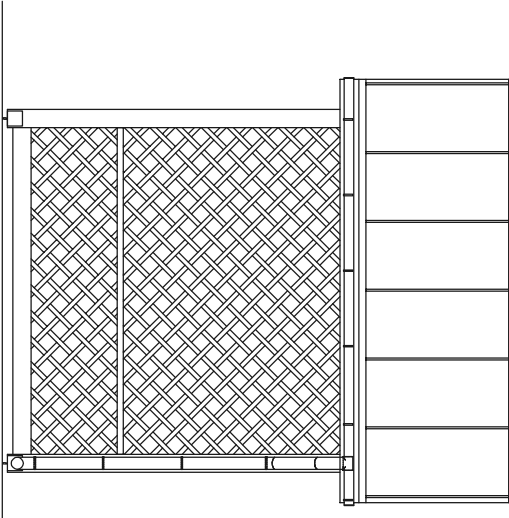


ELEWACJA TYLNA  
skala: 1:50

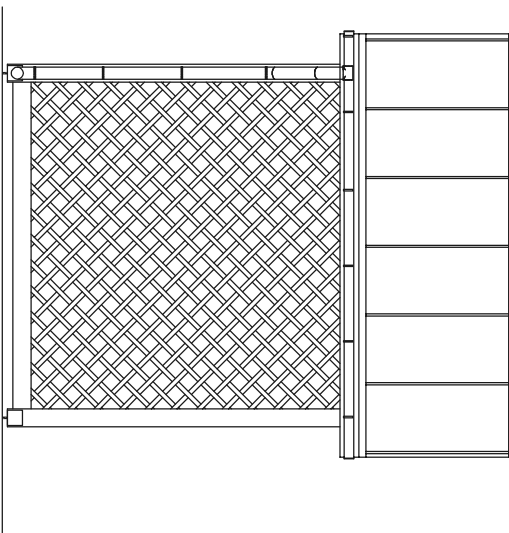

PRZEMÓJ A-A  
skala: 1:50

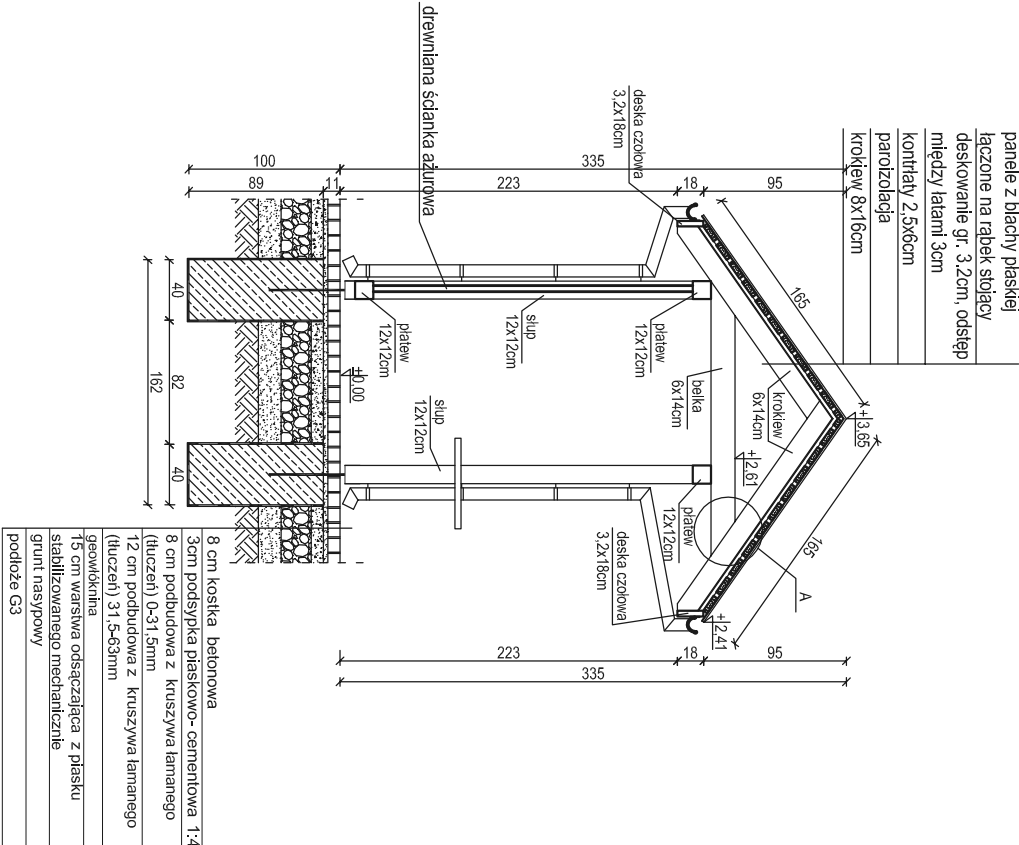

KONSTRUKCJA WIAT DLA  
HANDLUJĄCYCH  
skala: 1:50

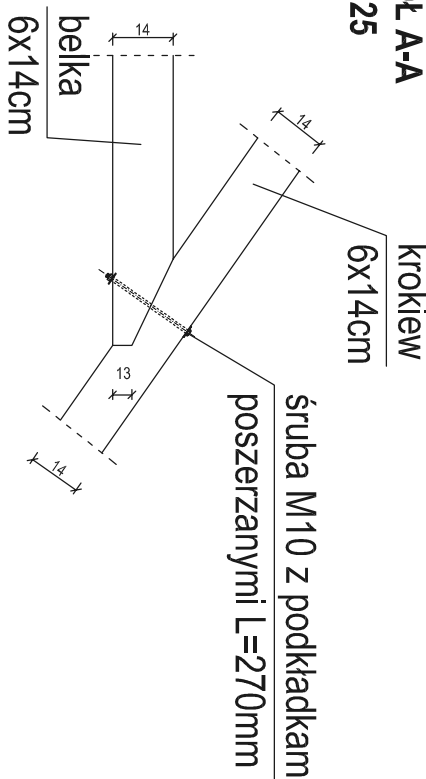

nazwa rysunku: Konstrukcja wiat dla handlujących		rys., nr.: 2
nazwa projektu: Poprawa spójności przestrzennej, społecznej i kulturowej Lubelskiego Obszaru Funkcjonalnego poprzez rewitalizację - budowa targowiska wraz z parkingiem i infrastrukturą w Konopnicy - budowa wiat dla handlujących		skala: 1:50
adres inwestycji: dz. nr ewid. 896/23; 896/17; 890/2; jedn. ewid. Konopnica 060908; 2.0001.896/17 obręb Konopnica		
inwestor: Gmina Konopnica.		data: Listopad 2017
rodzaj i stadium dokumentacji: Projekt architektoniczno-budowlany		
funkcja: Inne i nazwisko		podpis
projektant: mgr inż. Grzegorz Furlepa		LUB/0112/POOK/14
sprawdza: mgr inż. Łukasz Michalski		LUB/0239/PWOK/14
projektant: mgr inż. arch. Tomasz Skubik		121/LBOKK/2014
sprawdza: mgr inż. arch. Grzegorz Szynkarczuk		66/LB01A/09

NINIEJSZE OPRACOWANIE CHRONI USTAWA O PRAWIE AUTORSKIM. KOPLOWANIE, POWIELANIE BEZ ZGODY AUTORA, JEST ZABRONIONE.

UDZ. U. NR 24, poz. 83, art. 1, § 2, pkt 2, 3, 4, 1000.