


RZUT DACHU  
skala: 1:50

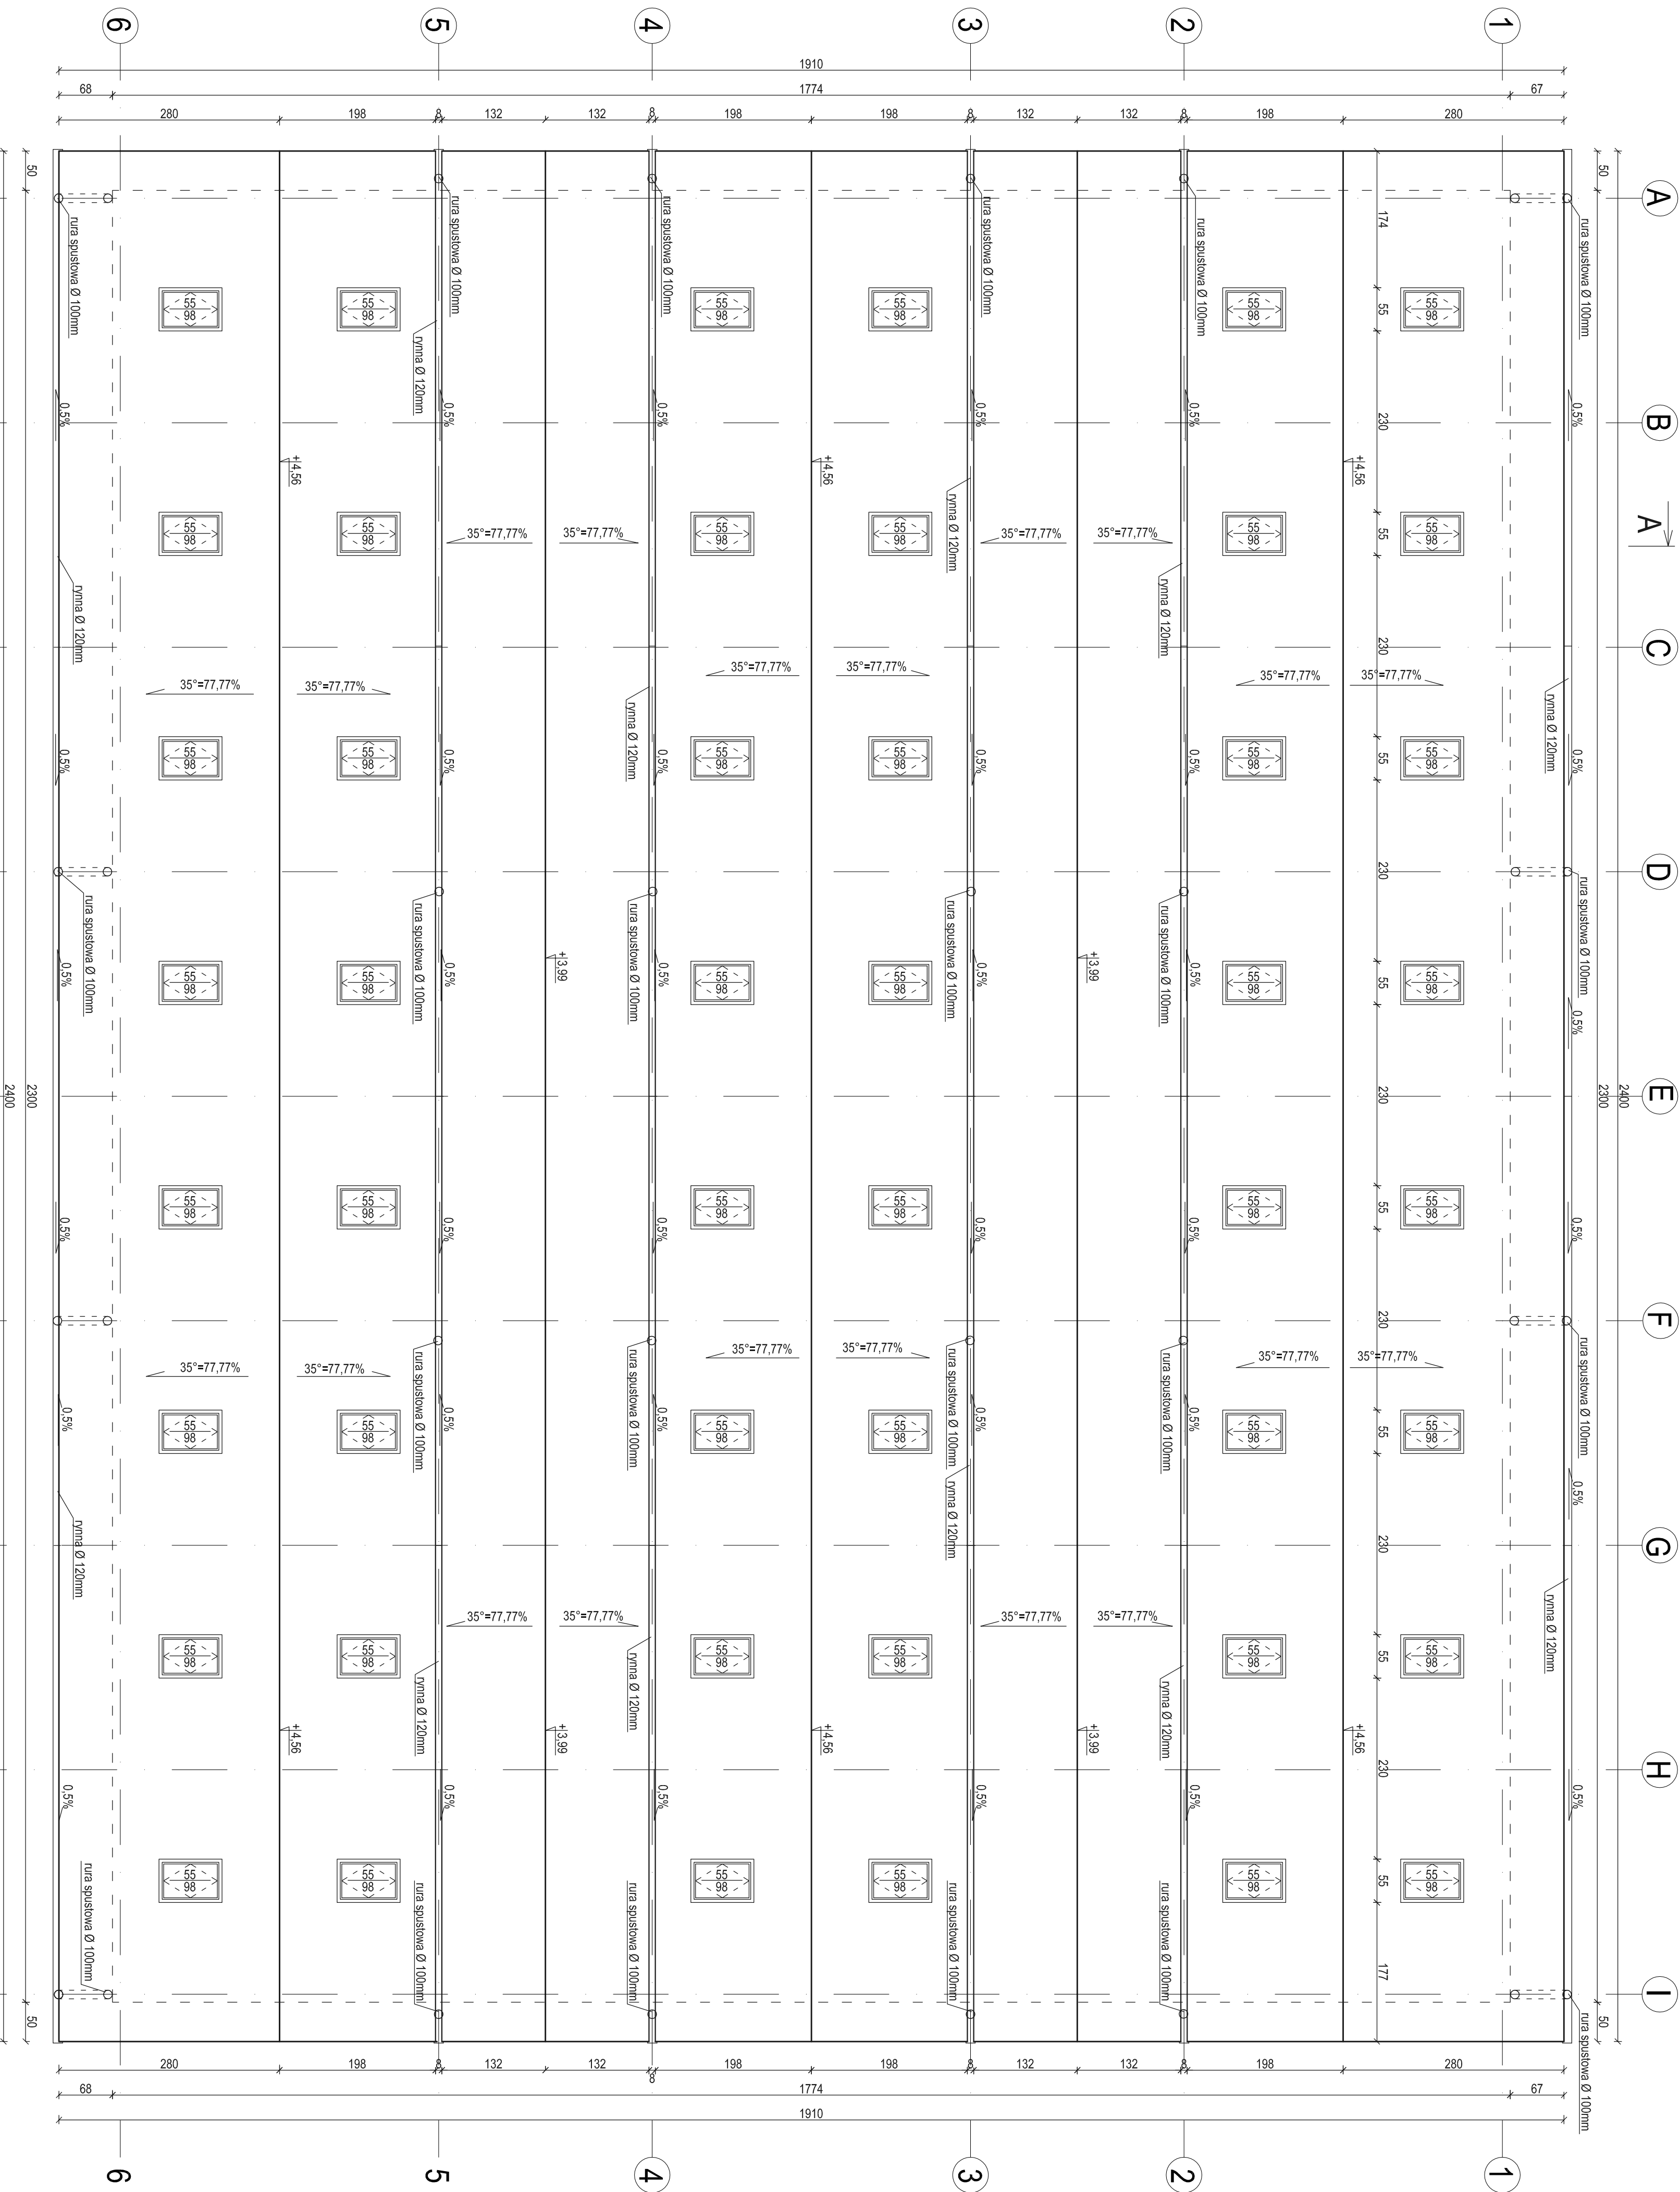

nazwa rysunku: Rzut dachu		rysunek: 4
nazwa projektu: Pomocna spójność przestrzeni i kulturowej		skala: 1:50
nazwa inwestora: Lubelskiego Olszanu funkcjonalnego poprzez rewitalizację		
nazwa wykonawcy: Koniopolscy - budowa zadania inwestycyjnego		
adres inwestycji: ul. nr ewid. 892/25, 894/17, 890/2		
inwestor: Gmina Koniopol		data: 2017
autor: Kozłubarczyńska 127 A, 21-030 Młocze		
projektant: mgr inż. Grzegorz Fulepa		projekt: 1:50
opracowanie: mgr inż. Lukasz Michalski		
projektant: mgr inż. arch. Tomasz Skubik		
opracowanie: mgr inż. arch. Grzegorz Szymankuk		
projektant: 661.BOM/09		

WNIOSZ OPRACOWANIE CENOWE USTAWA O PRAWIE AUTORSKIM, KOPLOWANIE BEZ ZGODY AUTORA, ESTYMACYJNE

(22.11.2017 r. godz. 13:24)