


GEOleET Krzysztof Litwinek
ul. Wojciechowska 5a, 20 704 Lublin
tel. 697 120 285, www.geoleet.pl
NIP: 716-267-09-35, Regon: 060680755

ORIENTACJA MAPY

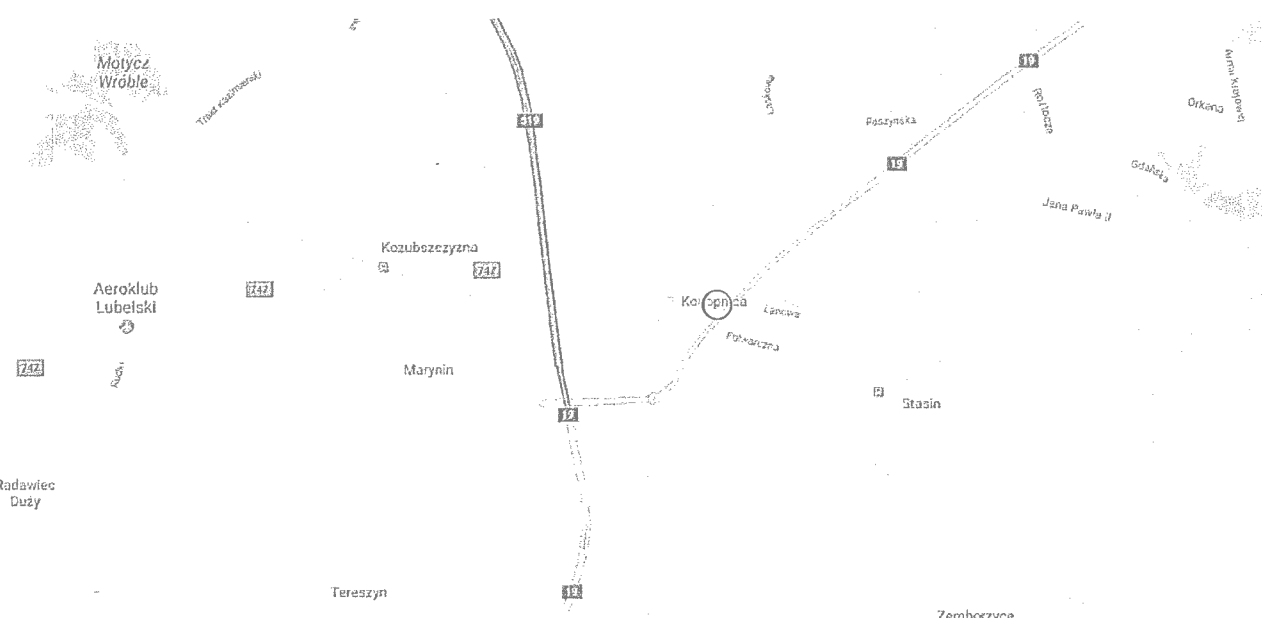

MAPA DO CELÓW PROJEKTOWYCH			
Identyfikator zgłoszenia pracy geodetycznej		GGO.660.357.2017	GN-OD-II.6640.1893.2017
Nr roboty		19/2017	
Obiekt		Konopnica	
Jednostka ewidencyjna	Identyfikator	060908_2	066301_1
	nazwa	Konopnica	Miasto Lublin
Obręb ewidencyjny	Identyfikator	060908_2.0001	066301_1.0071
	nazwa	Konopnica	Konopnica I, ark. 3
Skala mapy		1:500	
Numer działki		896/17	893/1
Nazwa układu współrzędnych	Praszkowych płaskich	2000 sfera 8	
	Wysokościowy	Kronstadt 40	
Gdań mapy	8.151.07.13.4.1		
	8.151.07.13.4.3		
	8.151.07.13.4.4		
	8.151.07.18.2.1		
Oznaczenie granic obszaru, który był przedmiotem aktualizacji		www.geoleet.pl	
Skuteczności geologiczne mające wpływ na zagospodarowanie gruntów zaskazanych w granicach projektowanej inwestycji		w zakresie opracowania mapy nie badano obciążań siłami działającymi na gruntach	
Kontur użytku gruntowego, który nie jest ujętym w bazie danych ewidencyjnych gruntów i budynków			
Data opracowania mapy		19.07.2017 r.	
Granice działek w zakresie opracowania mapy nie posiadają jednostajnie określonych współrzędnych zakamania granic, które odpowiadałyby aktualnie obowiązującym standardom dokładnościowym			
GEODETA <i>Hełm</i> inż. Mateusz Helman		inż. Krzysztof Litwinek GEODETA UPRAWNIENY Uprawnienia Głównego Geodety Kraju nr 22006	
WYKONAŁ:		SPRAWDZIŁ:	
Nazwa i imię i nazwisko wykonawcy oraz data i podpis osoby reprezentującej wykonawcę		Imię i nazwisko, nr uprawnień oraz data i podpis geodety opracowującego, który opracował mapę	

PROJEKT ZAGOSPODAROWANIA TERENU skala: 1:500

LEGENDA

---	zakres opracowania
---	projektowany krawężnik betonowy 15x30x100cm
---	projektowane krawężnik najazdowy 18x22x100cm
---	projektowana palisada betonowa 18x18x120cm
---	projektowane koryto ściekowe 30x50cm
---	projektowane obrzeże betonowe 8x30x100cm
---	proj. nawierzchnia jezdni z kostki betonowej gr. 8cm
---	projektowane miejsca handlowe nawierzchnia z kostki bet. gr. 8cm
---	projektowany chodnik z kostki betonowej gr. 8cm
---	projektowana nawierzchnia miejsc parkingowych z kostki bet. gr. 8cm
---	teren zielony
---	proj. krzewy iglaste- Cypryszak Lawsona
---	proj. drzewka liściaste- brzoza biała
---	proj. drzewka liściaste- klon czerwony
---	kanalizacja deszczowa
---	słup oświetleniowy 6m z wysięgnikiem łukowym 1m i oprawa 58W 6426lm
---	kamera zewnętrzna IP obrotowa 1,3Mpx
---	kamera zewnętrzna IP WiFi tubowa 2Mpx
---	linia kablowa zasilająca s³upy oświetleniowe YAKY 4x16 L=506m
---	6 x kabel FTP 2el kat 6e L=390m
---	rura os³onowa SRS 50 L=387m
---	rura os³onowa OPTO HDPE 40x3,7 L=220m
---	rura os³onowa dzielona APS o dpowiednim kolorze L=328m
---	kabel YKY 3x4mm²
---	kabel YKY 3x6mm²

Uwagi
Na proj. targowisku oprawy oświetleniowe zasilane w taki sposób ³eby jedna faza zosta³a wolna do zasilania kamer.
Na projektowanym parkingu kamery nale¿y z zasilac z wolnej fazy zasilania opraw oświetleniowych, w tym celu nale¿y w istn. instalacji oświetlenia zewnętrznego przepięcie żyć robocze tak ³eby jedna faza zosta³a wolna, tak ³e w proj. instalacji oświetlenia nale¿y zostawiać jedn³ fazę woln³ do zasilania kamer.

- 1 Proj. zadaszenie części placu targowiska
- 2 Proj. wiaty dla handlujących
- 3 Proj. sanitariat
- 4 Proj. altana wypoczynkowa ze stolikami

powiat: Miasto Lublin
jednostka ewidencyjna: 066301_1 Miasto Lublin
obręb ewidencyjny: 066301_10071 Konopnica I, ark. 3

Powstaje to, ze niniejszy dokument został opracowany w wyniku zlecenia geodetycznego i kartograficznego, których rezultaty zawiera operacja techniczna wpisana do ewidencji map i planów państwowych geodetycznych i kartograficznych
PREZYDENT MIASTA LUBLIN
Państwowy Zespół Geodetyczny i Kartograficzny
P066301_2017_2266
Geodeta uprawniony do wykonywania geodetycznych i kartograficznych
Operacja techniczna wpisana do ewidencji map i planów państwowych
W dniu 2017-09-04
Lublin, dn. 2017-09-04

Z up. PREZYDENTA MIASTA
Halina Adamak

Powstaje to, ze niniejszy dokument został opracowany w wyniku zlecenia geodetycznego i kartograficznego, których rezultaty zawiera operacja techniczna wpisana do ewidencji map i planów państwowych geodetycznych i kartograficznych
STAROSTA LUBELSKI
P0609_2017_3455
Geodeta uprawniony do wykonywania geodetycznych i kartograficznych
Operacja techniczna wpisana do ewidencji map i planów państwowych
W dniu 2017-07-20
Lublin, dn. 2017-07-20

MULTIPROJEKT		nazwa projektu		Projekt Zagospodarowania Terenu		rys. nr: 2b	
Pracownia Projektowa "Multiprojekt" Grzegorz Furkpa Białostocka 24 25-448 Przemęt		nazwa projektu		Poprawa sposobu przetranszernięcia, społecznej i kulturowej Lukalskiego Olszyna funkcjonalnego poprzez rewitalizację - budowa targowiska wraz z parkiem i infrastrukturą w Konopolcy		skala 1: 500	
		adres inwestycji		dz. nr ewid. 896/17, 896/23, 896/21, 894/7, 894/2, 890/2, 1414/2 ; jedn. ewid. Konopnica 060908, 2.0001, 896/17 obręb Konopnica			
		inwestor		Gmina Konopnica, Kozubszczyzna 127 A, 21-030 Molyck		data: Luty 2017	
autor		nazwa / stadium dokumentu		Projekt architektoniczno-budowlany		podpis	
tel: 601 294 665 e-mail: pvmultiprojekt@o2.pl		branża / funkcja		inż. i architekt		nr uprawnień	
		konstr. - bud / drogowy		projektant: mgr inż. Grzegorz Furkpa		LUB/0112/PKOK/13 LUB/0012/PWOD/14	
		konstr. - bud / drogowy		sprawozdaj: mgr inż. Lukasz Michalski		LUB/0239/PWOK/14 LUB/0169/PKOD/13	

Niniejsze opracowanie chroni ustawa o prawie autorskim i powołanie powołane bez zgody autora jest zabronione (Dz. U. 95-26, poz. 31, art. 17 § 2 i 3, art. 17 § 1)