


# RZUT DACHU ALTANY

## skala 1:50

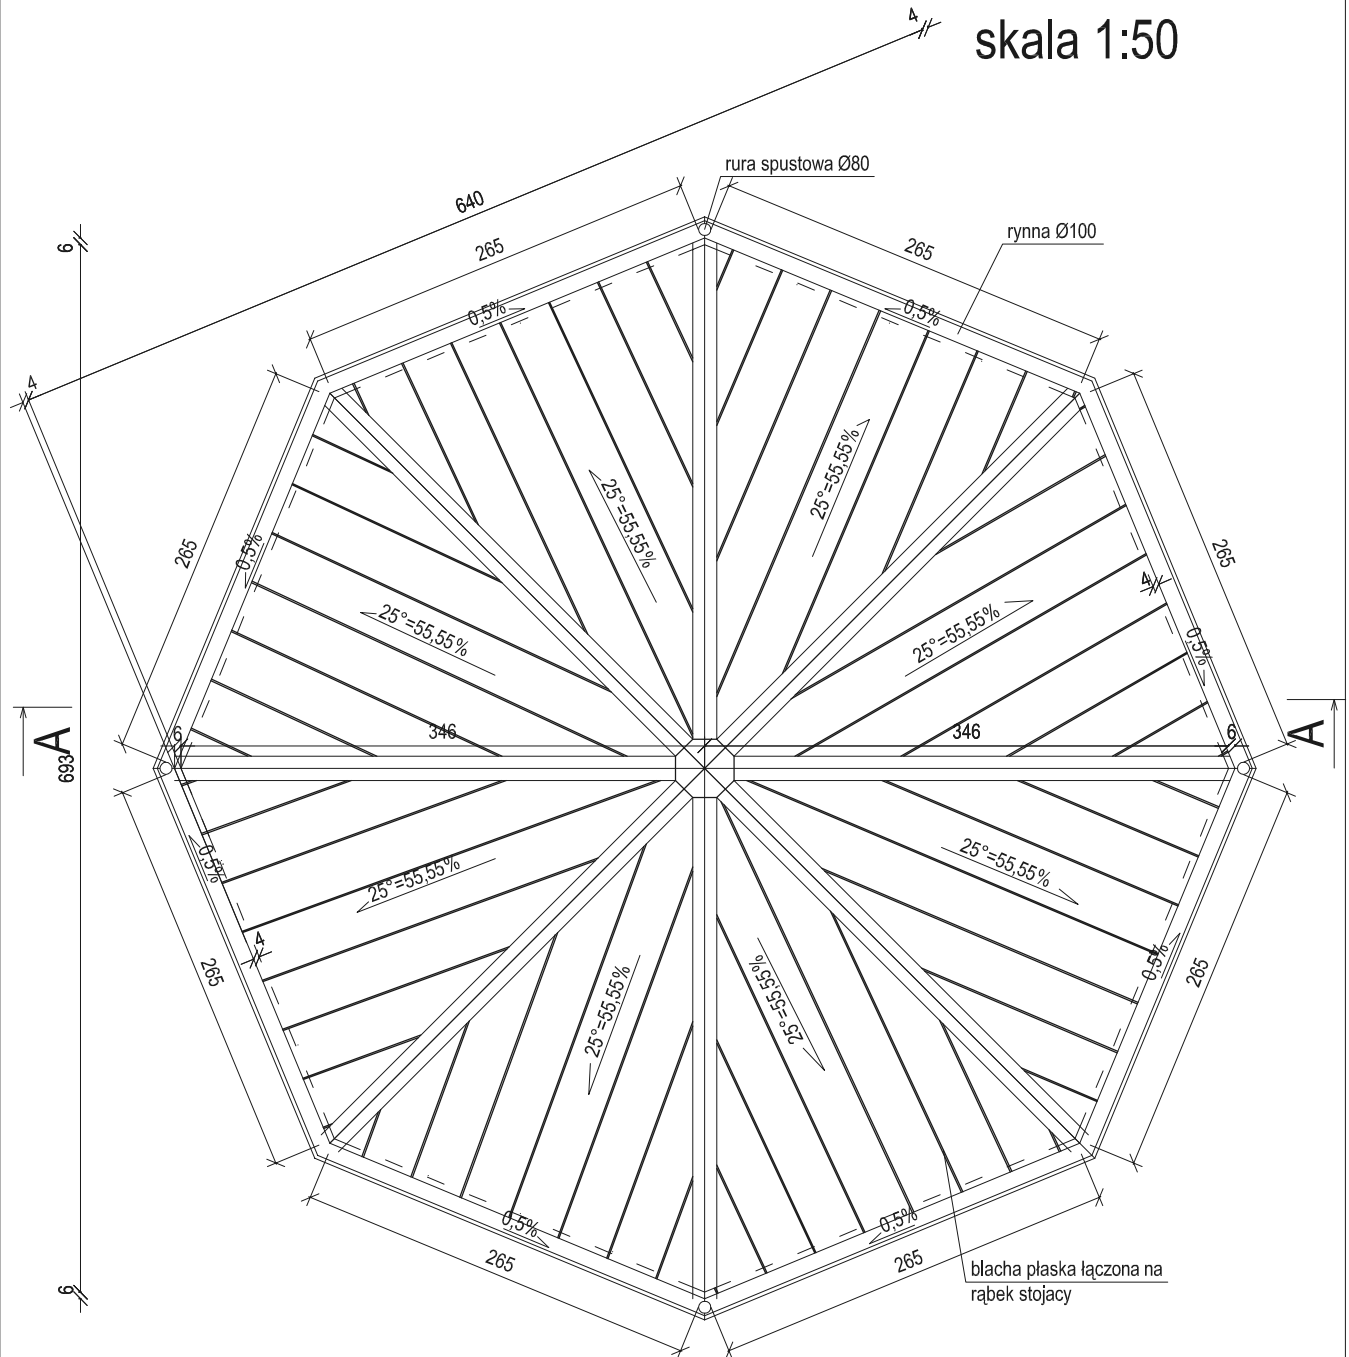

<div>MULTIPROJEKT</div> <div>Pracownia Projektowa "Multiprojekt" Grzegorz Furlepa Radzilecin 39A 23-440 Frampol</div>	nazwa rysunku: Rzut dachu altany			rys. nr : 3
	nazwa projektu: Poprawa spójności przestrzennej, społecznej i kulturowej Lubelskiego Obszaru funkcjonalnego poprzez rewitalizację - budowa targowiska wraz z parkingiem i infrastrukturą w Konopnicy - budowa altany wypoczynkowej			skala:  1:50
	adres inwestycji: <div>dz. nr ewid. 896/23; 896/17; 890/2; jeden. ewid. Konopnica 060908_2.0001,896/17 obręb Konopnica</div>			
<div>kontakt:</div> <div>tel: 601 294 665</div> <div>e-mail:</div> <div>pwmultiprojekt@o2.pl</div>	inwestor: Gmina Konopnica, Kozubszczyzna 127 A, 21-030 Motycz			data: Listopad 2017
	rodzaj i stadium dokumentacji: Projekt architektoniczno-budowlany			
	funkcja:	imię i nazwisko	nr uprawnień	podpis
	projektant:	mgr inż. Grzegorz Furlepa	LUB/0112/POOK/14	
	sprawdził:	mgr inż. Łukasz Michalski	LUB/0239/PWOK/14	
	projektant:	mgr inż. arch. Tomasz Skubik	121/LBOKK/2014	
sprawdził:	mgr inż. arch. Grzegorz Szynkarczuk	66/LBOIA/09		
NINIEJSZE OPRACOWANIE CHRONI USTAWA O PRAWIE AUTORSKIM. KOPIOWANIE I POWIELANIE BEZ ZGODY AUTORA JEST ZABRONIONE ( DZ. U. NR 24, poz. 83, art.1 p.2 z dnia 23. 02. 1994)				