


# RZUT DACHY

skala: 1:50

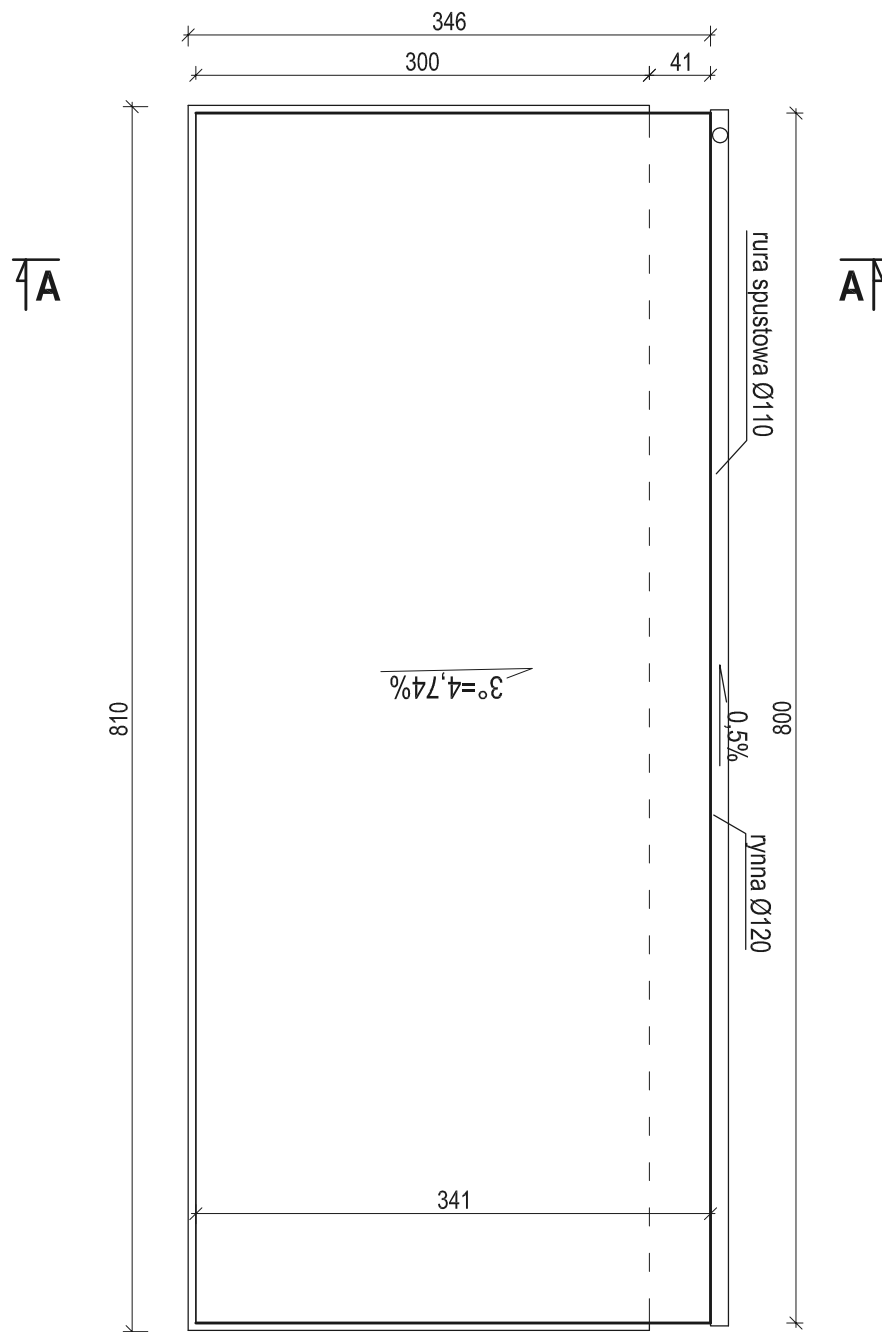

 <p><b>Pracownia Projektowa "Multiprojekt"</b> Grzegorz Furlepa Radzilecin 39A 23-440 Frampol</p>	nazwa rysunku:		Rzut dachu		rys. nr : 3
	nazwa projektu:		<b>Poprawa spójności przestrzennej, społecznej i kulturowej Lubelskiego Obszaru funkcjonalnego poprzez rewitalizację - budowa targowiska wraz z parkingiem i infrastrukturą w Konopnicy - <u>budowa sanitariatu</u></b>		skala:  <b>1:50</b>
	adres inwestycji:		dz. nr ewid. 896/23; 896/17; 890/2; jedn. ewid. Konopnica 060908_2.0001,896/17 obręb Konopnica		
kontakt:  <b>tel: 601 294 665</b> <b>e-mail:</b> <b>pwmultprojekt@o2.pl</b>	inwestor:		Gmina Konopnica, Kozubszczyzna 127 A, 21-030 Motycz		data:  Listopad 2017
	rodzaj i stadium dokumentacji:		Projekt architektoniczno-budowlany		
	branża:	funkcja:	imię i nazwisko	nr uprawnień	podpis
	konstr-budł:	projektant:	mgr inż. Grzegorz Furlepa	LUB/0112/POOK/13	
NINIEJSZE OPRACOWANIE CHRONI USTAWA O PRAWIE AUTORSKIM, KOPIOWANIE I POWIELANIE BEZ ZGODY AUTORA JEST ZABRONIONE ( DZ. U. NR 24. poz. 83, art.1 p.2 z dnia 23. 02. 1994)					