


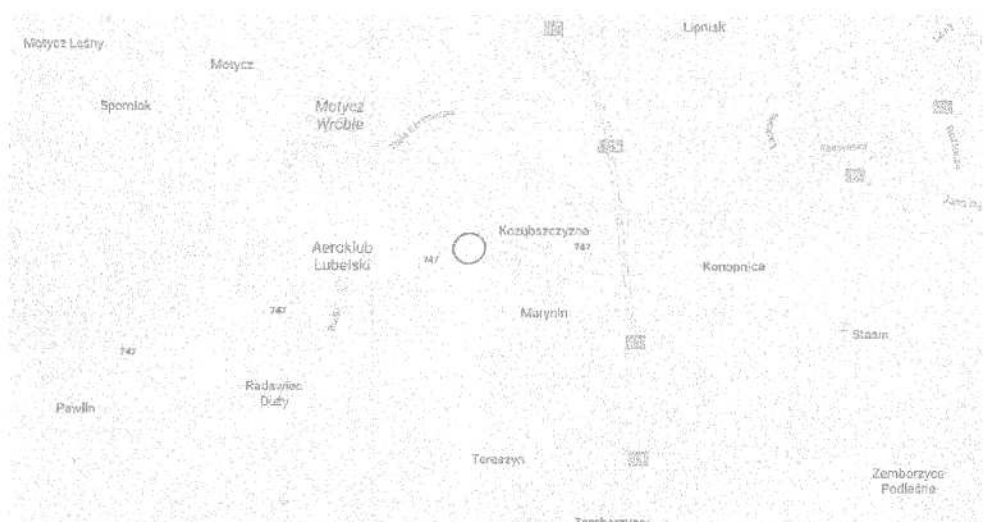

ORIENTACJA MAPY:



GEOLEET Krzysztof Litwinek ul. Węsierska 3a, 20-704 Lublin tel. 697 120 285, www.geoleet.pl NIP: 716-267-09-35, REGON: 060680755	
MAPA DO CELÓW PROJEKTOWYCH	
Identyfikator zgłoszenia pracy geodezyjnej	GGO.6640.358.2017
Nr roboty	18/2017
Obiekt	Marynin
Jednostka ewidencyjna	Identyfikator
	060908_2
Obręb ewidencyjny	Nazwa
	Konopnica
Obręb ewidencyjny	Identyfikator
	060908_2.0004
Obręb ewidencyjny	Nazwa
	Marynin
Skala mapy	1:500
Numer działki	40
Nazwa układu współrzędnych	Prostokątnych płaskich
	Wysokościowy
Godło mapy	2000 sfera 8
	Kronstadt 60
Oznaczenie granic obszaru, który był przedmiotem aktualizacji	8.161.07.11.2.4
	8.161.07.11.4.2
Skutekności gruntowe wpływające na zagospodarowanie gruntów abstrakcyjnych w granicach projektowanej inwestycji	w zakresie opracowania mapy nie badano obciążań służebnościami gruntowymi
Kontur użytku gruntowego, który nie jest uwzględniony w bazie danych ewidencji gruntów i budynków	
Data opracowania mapy	19.07.2017 r.
Granice działek w zakresie opracowania mapy nie posiadają jednoznacznie określonych współrzędnych załamania granic, które odpowiadałyby aktualnie obowiązującym standardom dokładnościowym	
GEODETA Hejman inż. Mateusz Hejman	
inż. Krzysztof Litwinek GEODETA UPRAWNIENY Pracownia Geodezyjna Kraju nr 22006	
WYKONAŁ: Nazwa / imię i nazwisko wykonawcy oraz data i podpisy osoby reprezentującej wykonawcę	
SPRAWDZIŁ: Imię i nazwisko, nr uprawnień oraz data i podpisy geodety uprawnionego, który opracował mapę	

• Powierzchnia całkowita działki	8248m ²
• Powierzchnia zabudowy	1046,71m ²
• Powierzchnia terenu objęta opracowaniem	5618,24m ²
• Powierzchnia terenu nie objęta opracowaniem	2629,26m ²
• Powierzchnia utwardzona	2473,27m ²
• Teren zielony w części objętej opracowaniem	2098,26m ²
• Teren zielony całej działki	4718,76m ²

LEGENDA

	zakres opracowania
	budynek ZOZ - część istniejąca
	budynek ZOZ - część projektowana
	wejścia do budynku - część istniejąca
	wejścia do budynku - część projektowana
	projektowany krawężnik betonowy 15x30x100cm
	proj. projektowana palisada betonowa 15x30x100cm
	proj. projektowane obrzeże betonowe 8x30x100cm
	proj. nawierzchnia jezdni z kostki betonowej gr. 8cm
	proj. projektowane miejsca postojowe nawierzchnia z kostki bet. gr. 8cm
	proj. projektowane ciągi pieszce nawierzchnia z kostki betonowej gr. 8cm
	proj. schody, tarasy i pochylnia dla niepełnosprawnych z kostki betonowej
	proj. opaska z kostki betonowej
	istniejąca nawierzchnia utwardzona
	teren zielony
	proj. krzewy iglaste- np. Cyprysik Lawsona
	proj. drzewka liściaste- np. brzoza biała
	proj. drzewka liściaste- np. klon czerwony
	proj. kanalizacja deszczowa wody opadowe z dachu
	proj. kanalizacja deszczowa wody opadowe z nawierzchni
	proj. wpust liniowy
	proj. kanalizacja sanitarna
	proj. przyłącze wodociągowe- WG. ODRĘBNEGO OPRACOWANIA
	proj. słup oświetleniowy 4m z oprawą 36W 4400lm
	proj. kamera zewnętrzna IP obrotowa 1,3Mpx
	proj. kamera zewnętrzna IP tubowa 2Mpx
	proj. przyłącze energetyczne kablem YAKY 5x16mm ²
	proj. szafa oświetleniowa
	proj. linia kablowa zasilająca słupy oświetleniowe YAKY 4x16mm ²
	proj. 2 x Kabel FTP żel kat 5e
	proj. rura osłonowa SRS 50
	proj. rura osłonowa OPTO HDPE 40x3,7
	proj. rura osłonowa DVK 50

Oprawy oświetleniowe zasilane w taki sposób żeby jedna faza została wolna do zasilenia kamer.

LEGENDA

	proj. palisada betonowa 10x10x50cm między słupkami ogrodzenia
	projektowane ogrodzenie



MULTIPROJEKT Pracownia Projektowa "MultiProjekt" Grzegorz Furlepa Radzieliń 30A 23-440 Prampol		nazwa rysunku	Projekt Zagospodarowania Terenu		rys. nr : 2	
nazwa projektu		Poprawa spójności przestrzennej, społecznej i kulturowej Lubelskiego Obszaru funkcjonalnego poprzez rewitalizację i rozbudowa budynku ZOZ Motycz oraz zagospodarowanie terenu w Maryninie dz. nr. ewid. 40"			skala 1:500	
adres inwestycji:		Marynin dz. nr ewid. 40, Jedn. ewid. 060908_2, Obręb ewid. Konopnica 060908_2.0004, Gmina Konopnica			data: Grudzień 2017	
inwestor:		Gmina Konopnica 21-030, Kozubszczyzna 127a				
kontakt:		rodzaj i stadium dokumentacji: Projekt architektoniczno-budowlany				
tel: 601 294 665 e-mail: pwwmultiprojekt@o2.pl		branża	funkcja	imię i nazwisko	nr uprawnień	podpis
		konstr.- bud / drogowy	projektant:	mgr inż. Grzegorz Furlepa	LUB/0112/POOK/13 LUB/0011/PWOD/14	
		konstr.- bud / drogowy	sprawdzający:	mgr inż. Lukasz Michalski	LUB/0239/PWOK/14 LUB/0169/POOD/13	
		architektura	projektant:	mgr inż. arch. Tomasz Skubik	121/LBOKK/2014	
		architektura	sprawdzający:	mgr inż. arch. Grzegorz Szyński	66/LBOIA/09	
		br. sanitarna	projektant:	mgr inż. Paweł Jabłoński	LUB/0221/PWOS/07	
		br. sanitarna	sprawdzający:	mgr inż. Piotr Lewkowicz	LUB/0166/POOS/05	
		br. elektryczna	projektant:	mgr inż. Michał Markowicz	LUB/0072/PWBE/15	
		br. elektryczna	sprawdzający:	mgr inż. Mariusz Kowal	LUB/0118/PWBE/2017	

Niniejsze opracowanie chroni ustawa o prawie autorskim, kopiecinanie i powielanie bez zgody autora jest zabronione