


ZBROJENIE PODCIĄGU P4

skala: 1:20

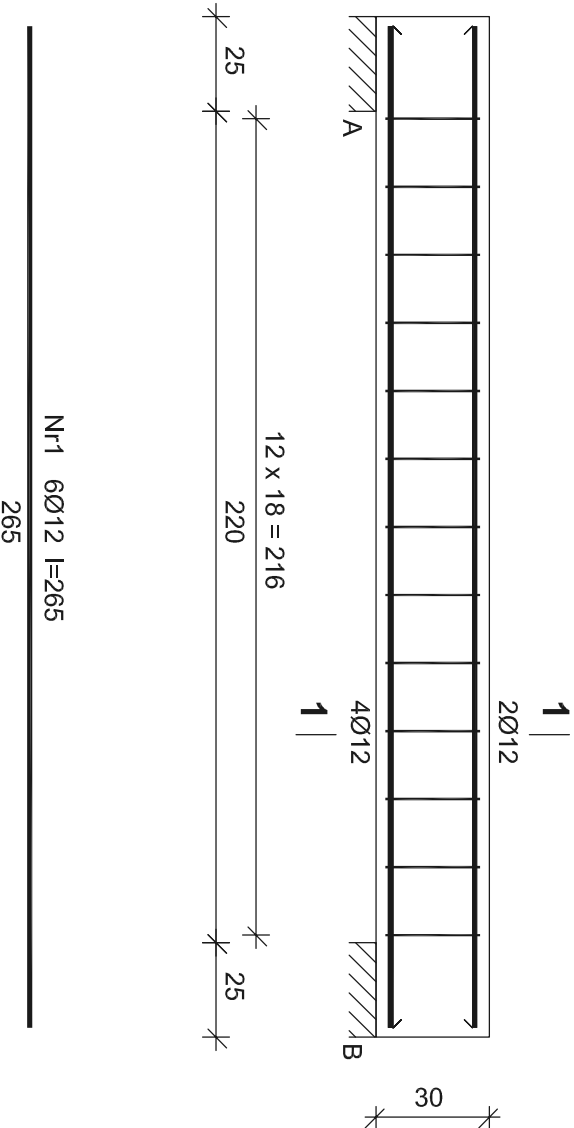


Beton	B30	(C25/30)
Stal	St0S-b	
	34GS	
Otulina	25 mm	

Wykaz zbrojenia

Nr	Średnica [mm]	Długość [cm]	Liczba [szt.]	Długość ogólna [m]	
				St0S-b	34GS
1.	12	265	6	Ø8	Ø12
2.	8	97	13		15,90
Długość ogólna wg średnic				[m]	12,61
Masa 1mb pręta				[kg/mb]	12,7
Masa prętów wg średnic				[kg]	0,395
Masa prętów wg gatunków stali				[kg]	0,888
Masa całkowita				[kg]	5,0
					14,2
					20

PRZEKRÓJ 1-1 skala: 1:10

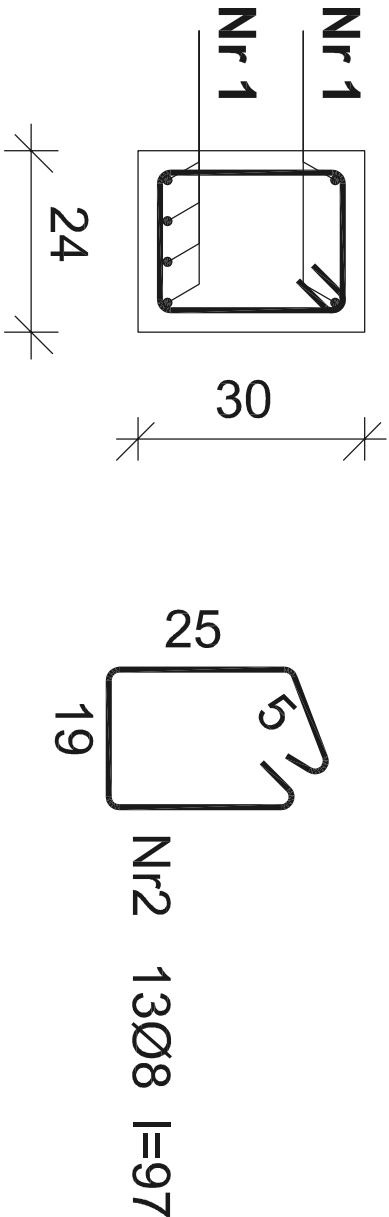

nazwa rysunku: Zbrojenie podciągu P4		rys. nr : 24
nazwa projektu: Pracownia Projektowa "MULTIPROJEKT" Grzegorz Furlepa Radziecin 39A 23-440 Frampol		skala 1:20
adres inwestycji: Marjnin dz. nr ewid. 40, Jedn. ewid. 060908.2, Obręb ewid. Konopnica 060908.2.0004, Gmina Konopnica		
inwestor: Gmina Konopnica 21-030, Kozubszczyzna 127a		data: Grudzień 2017
kontakt: tel: 601 294 665 e-mail: pwnulipprojekt@cz.pl		
rodzaj i stadium dokumentacji: Projekt architektoniczno-budowlany		
branża: bud		
konstr.: bud		
konstr.-bud		
sprawdzający: mgr inż. Łukasz Michałski		
LUB/0239/PWOK/14		
Niniejsze opracowanie chroni ustawa o prawie autorskim, kopowanie i powielanie bez zgody autora jest zabronione (Dz. U. NR 24, poz. 63, art. 1 § 2 z dnia 23.02.1994)		