


RZUT SANITARIATU

skala: 1:50

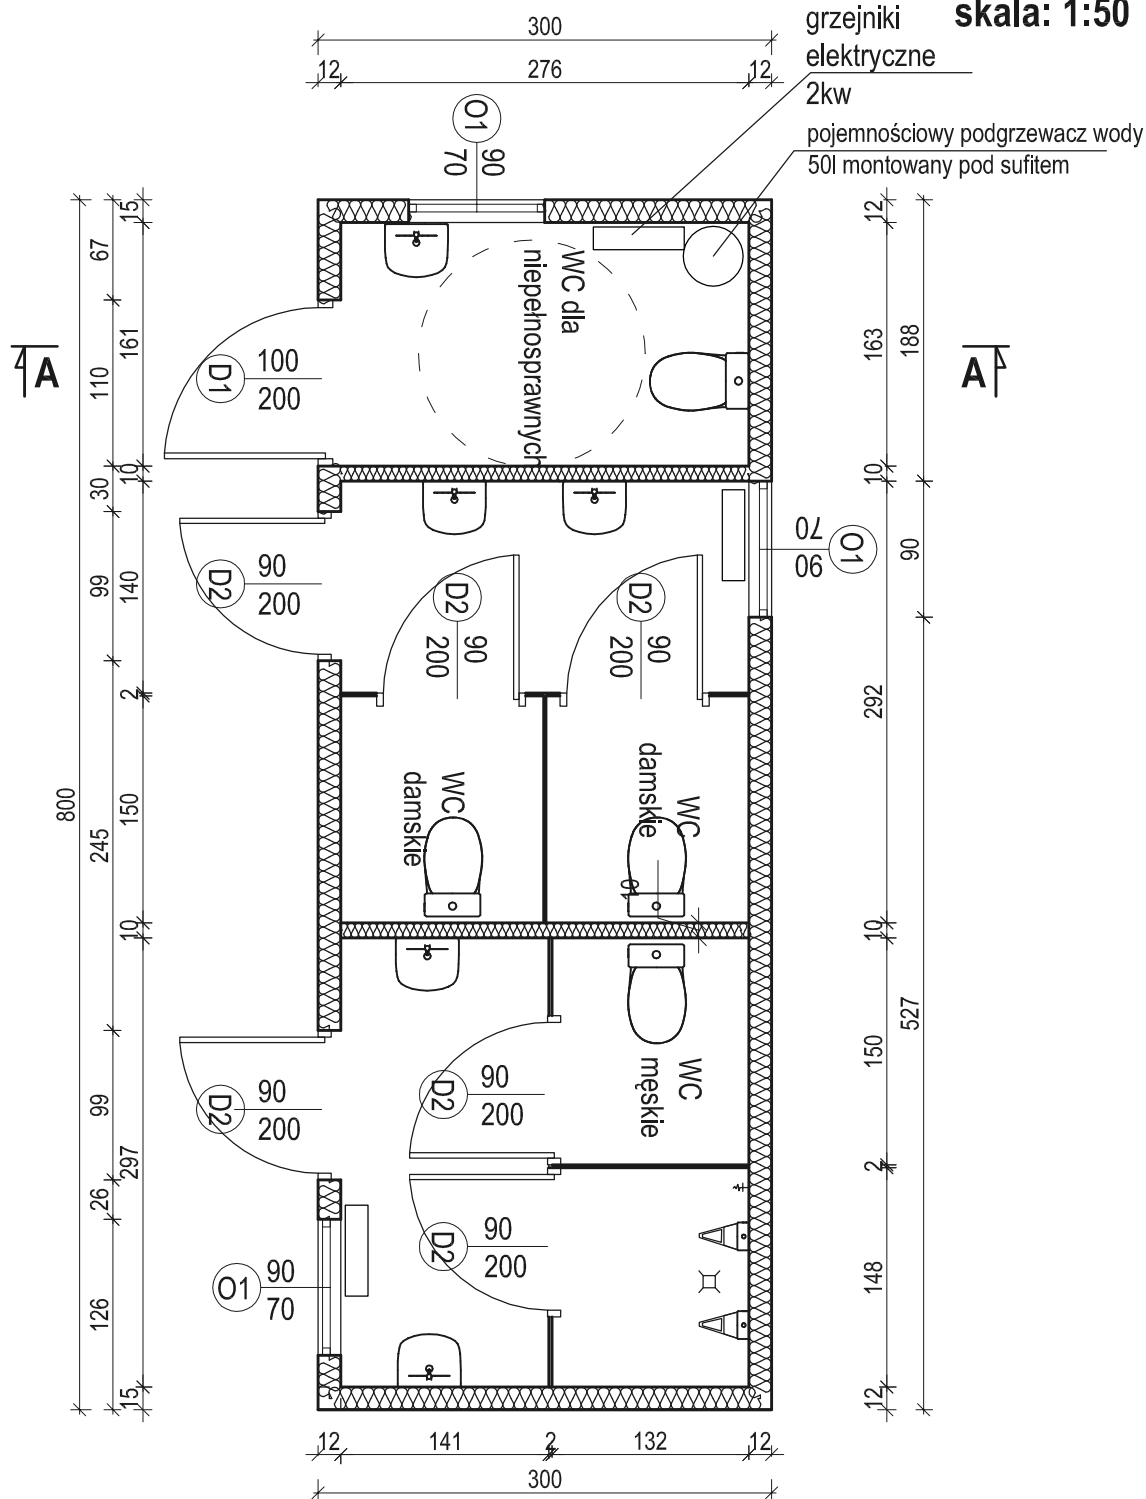

 Pracownia Projektowa "MultiProjekt" Grzegorz Furlepa Radzilec 39A 23-440 Frampol	nazwa rysunku: Rzut sanitariatu				rys. nr : 2
	nazwa projektu: Poprawa spójności przestrzennej, społecznej i kulturowej Lubelskiego Obszaru funkcjonalnego poprzez rewitalizację - budowa targowiska wraz z parkingiem i infrastrukturą w Konopnicy - <u>budowa sanitariatu</u>				skala: 1:50
	adres inwestycji: dz. nr ewid. 896/23; 896/17; 890/2; jedn. ewid. Konopnica 060908_2.0001,896/17 obręb Konopnica				
kontakt: tel: 601 294 665 e-mail: pwmultiprojekt@o2.pl	inwestor: Gmina Konopnica, Kozubszczyzna 127 A, 21-030 Motycz				data: Listopad 2017
	rodzaj i stadium dokumentacji: Projekt architektoniczno-budowlany				
	branża:	funkcja:	imię i nazwisko	nr uprawnień	podpis
	konstr-bud/:	projektant:	mgr inż. Grzegorz Furlepa	LUB/0112/POOK/13	
NINIEJSZE OPRACOWANIE CHRONI USTAWA O PRAWIE AUTORSKIM. KOPIOWANIE I POWIELANIE BEZ ZGODY AUTORA JEST ZABRONIONE (DZ. U. NR 24, poz. 83, art.1 p.2 z dnia 23. 02. 1994)					