



Elewacja wschodnia

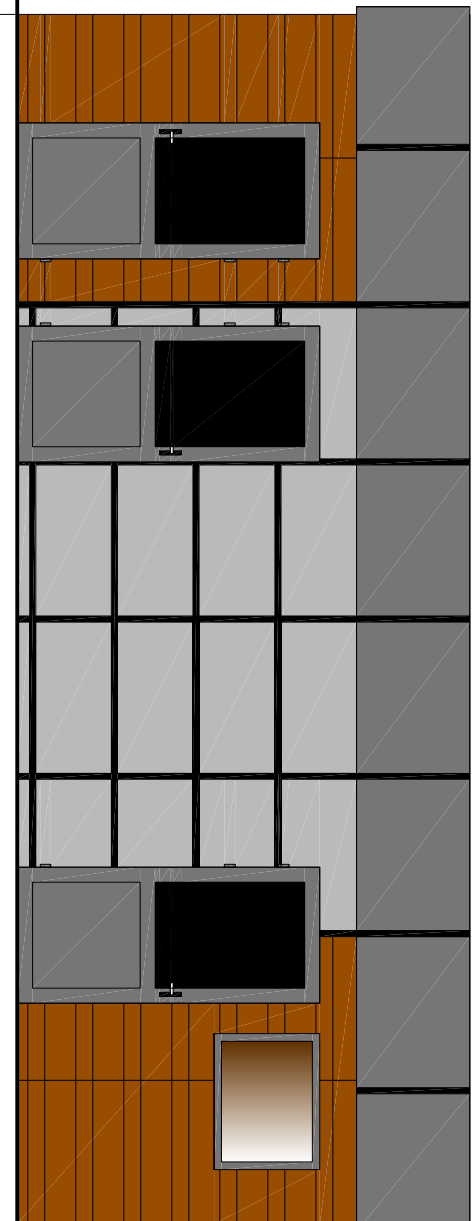

ELEWACJE
skala: 1:50

Elevacja południowa

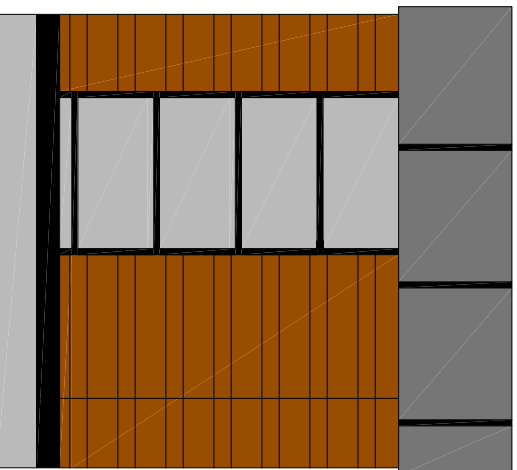

MULTIPROJEKT Pracownia Projektowa "Multiprojekt" Grzegorz Furlepa Radzień 39A 23-440 Frampol		nazwa rysunku:		rys. nr.: 5	
adres inwestycji: dz. nr ewid. 896/23; 896/17; 890/2; jedn. ewid. Konopnica 060908_2.0001.896/17 obręb Konopnica		nazwa projektu: Poprawa spójności przestrzennej, społecznej i kulturowej Lubelskiego Obszaru funkcjonalnego poprzez rewitalizację - budowa targowiska wraz z parkingiem i infrastrukturą w Konopnicy - budowa sanitariatu		skala: 1:50	
		inwestor: Gmina Konopnica, Kozubszczyzna 127 A, 21-030 Motycz		data: Lisopad 2017	
kontakt: tel: 601 294 665 e-mail: pwnul@projekt@o2.pl		rodzaj i stadium dokumentacji: branża: funkcja: imię i nazwisko nr uprawnień podpis			
		konstr.budowl.: projektant: mgr inż. Grzegorz Furlepa		LUB/0112/P00K/13	
NINIEJSZE OPRAWOANIE CHRONI USTAWIA O PRAWIE AUTORSKIM. KOPIOWANIE I POWIELANIE BEZ ZGODY AUTORA JEST ZABRONIONE (DZ. U. NR 24, poz. 83, art.1, p.2 z dnia 23. 02. 1994)					