PRZEKRÓJ A-A
skala: 1:50

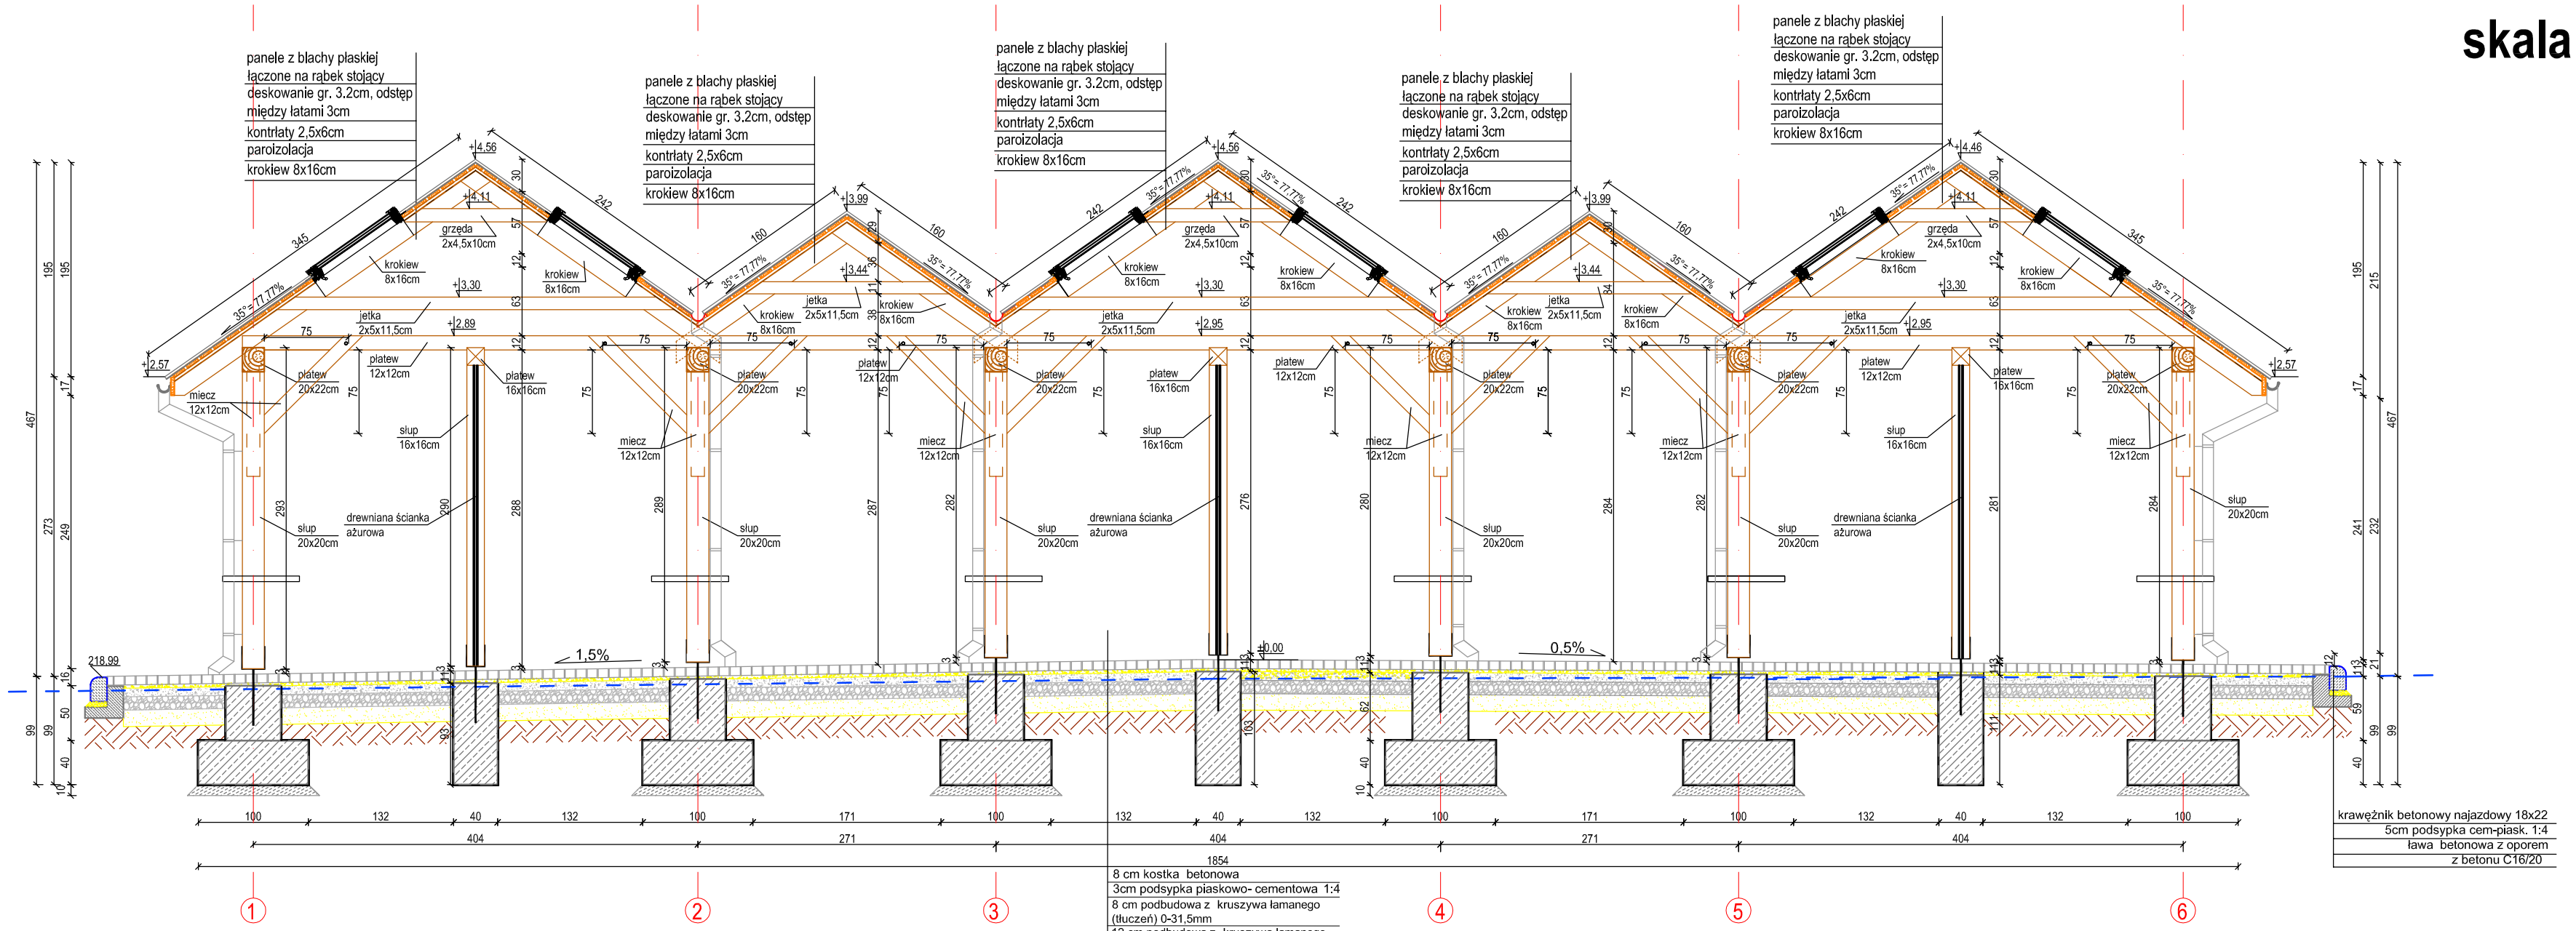

MULTIPROJEKT

Pracownia Projektowa "Multiprojekt"
Grzegorz Furlepa
Radzięcin 39A
23-440 Frampol

kontakt:
tel: 601 294 665
e-mail:
pwmultiprojekt@o2.pl

nazwa rysunku:	Przekrój A-A
rys. nr :	5
nazwa projektu:	**Poprawa spójności przestrzennej, społecznej I kulturowej Lubelskiego Obszaru funkcjonalnego poprzez rewitalizację - budowa targowiska wraz z parkingiem i infrastrukturą w Konopnicy - budowa zadaszenia targowiska**
skala:	1:50
adres inwestycji:	dz. nr ewid. 896/23; 896/17; 890/2; jedn. ewid. Konopnica 060908_2.0001.896/17 obręb Konopnica
inwestor:	Gmina Konopnica, Kozubszczyzna 127 A, 21-030 Motycz
data:	Styczeń 2018
rodzaj i stadium dokumentacji:	Projekt architektoniczno-budowlany

funkcja:	imię i nazwisko	nr uprawnień	podpis
projektant:	mgr inż. Grzegorz Furlepa	LUB/0112/POOK/14	
sprawdził:	mgr inż. Łukasz Michalski	LUB/0239/PWOK/14	
projektant:	mgr inż. arch. Tomasz Skubik	121/LBOKK/2014	
sprawdził:	mgr inż. arch. Grzegorz Szynkarczuk	66/LBOIA/09	

NINIEJSZE OPRACOWANIE CHRONI USTAWA O PRAWIE AUTORSKIM. KOPIOWANIE I POWIELANIE BEZ ZGODY AUTORA JEST ZABRONIONE
(DZ. U. NR 24. poz. 83, art.1 p.2 z dnia 23. 02. 1994)