PRZEKRÓJ 1-1

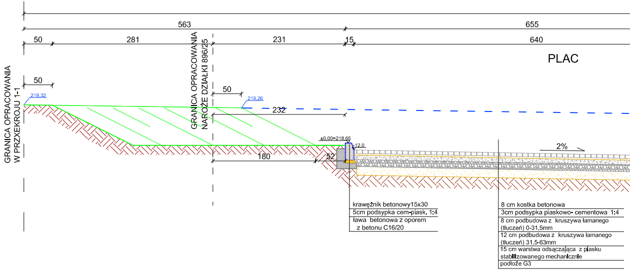
563
655
50
281
231
15
640
PLAC
GRANICA OPRACOWANIA W PRZEKROJU 1-1
GRANICA OPRACOWANIA NAROŻE DZIAŁKI 896/25
50
219,32
50
219,26
232
±0,00=218,65
-12,0
180
52
2%
krawężnik betonowy15x30
5cm podsypka cem-piask. 1:4
ława betonowa z oporem z betonu C16/20
8 cm kostka betonowa
3cm podsypka piaskowo- cementowa 1:4
8 cm podbudowa z kruszywa łamanego (tłuczeń) 0-31,5mm
12 cm podbudowa z kruszywa łamanego (tłuczeń) 31,5-63mm
15 cm warstwa odsączająca z piasku stabilizowanego mechanicznie
podłoże G3

PRZEKRÓJ 2-2

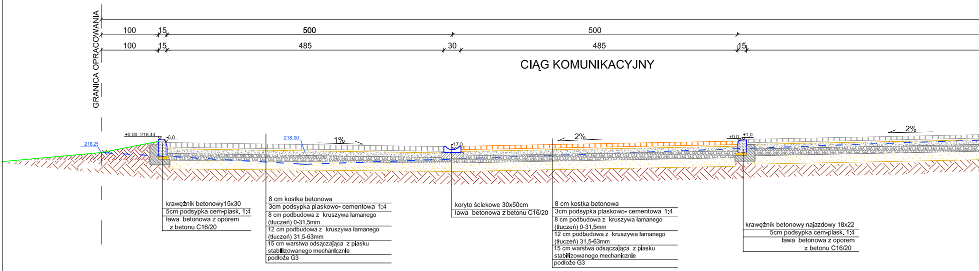
GRANICA OPRACOWANIA
100
15
500
500
100
15
485
30
485
15
CIĄG KOMUNIKACYJNY
218,25
±0,00=218,44
-6,0
218,00
1%
17,0
2%
+0,0
+1,0
2%
krawężnik betonowy15x30
5cm podsypka cem-piask. 1:4
ława betonowa z oporem z betonu C16/20
8 cm kostka betonowa
3cm podsypka piaskowo- cementowa 1:4
8 cm podbudowa z kruszywa łamanego (tłuczeń) 0-31,5mm
12 cm podbudowa z kruszywa łamanego (tłuczeń) 31,5-63mm
15 cm warstwa odsączająca z piasku stabilizowanego mechanicznie
podłoże G3
koryto ściekowe 30x50cm
ława betonowa z betonu C16/20
8 cm kostka betonowa
3cm podsypka piaskowo- cementowa 1:4
8 cm podbudowa z kruszywa łamanego (tłuczeń) 0-31,5mm
12 cm podbudowa z kruszywa łamanego (tłuczeń) 31,5-63mm
15 cm warstwa odsączająca z piasku stabilizowanego mechanicznie
podłoże G3
krawężnik betonowy najazdowy 18x22
5cm podsypka cem-piask. 1:4
ława betonowa z oporem z betonu C16/20

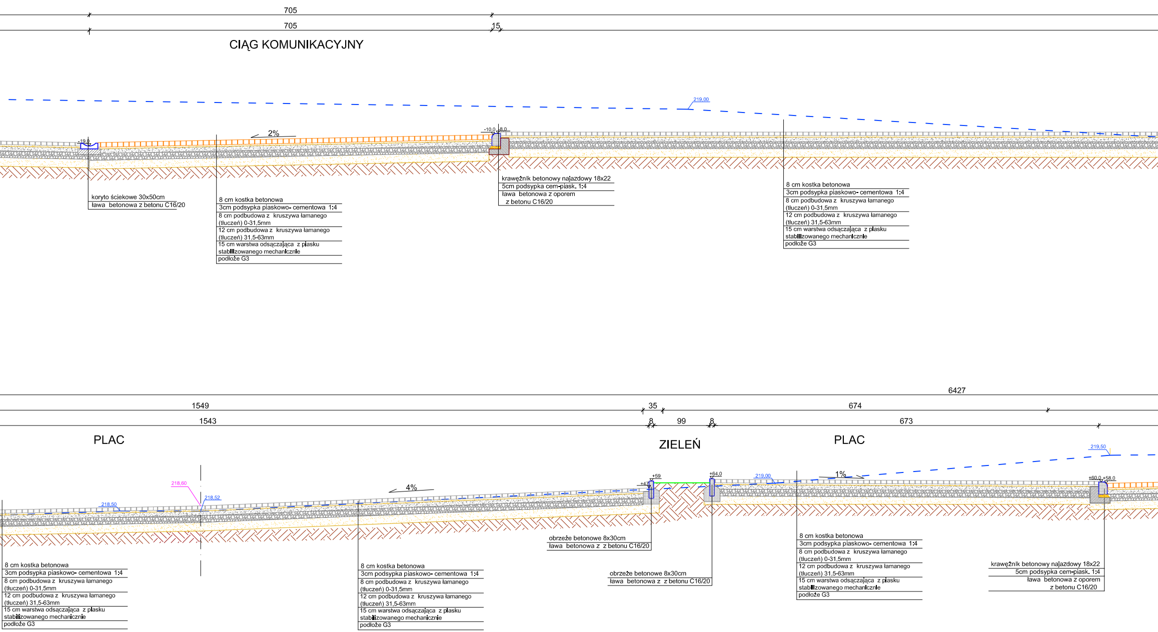
705
705
15
CIĄG KOMUNIKACYJNY
219,00
2%
-19,0
-10,0
-8,0
koryto ściekowe 30x50cm
ława betonowa z betonu C16/20
8 cm kostka betonowa
3cm podsypka piaskowo- cementowa 1:4
8 cm podbudowa z kruszywa łamanego (tłuczeń) 0-31,5mm
12 cm podbudowa z kruszywa łamanego (tłuczeń) 31,5-63mm
15 cm warstwa odsączająca z piasku stabilizowanego mechanicznie
podłoże G3
krawężnik betonowy najazdowy 18x22
5cm podsypka cem-piask. 1:4
ława betonowa z oporem z betonu C16/20
8 cm kostka betonowa
3cm podsypka piaskowo- cementowa 1:4
8 cm podbudowa z kruszywa łamanego (tłuczeń) 0-31,5mm
12 cm podbudowa z kruszywa łamanego (tłuczeń) 31,5-63mm
15 cm warstwa odsączająca z piasku stabilizowanego mechanicznie
podłoże G3
6427
1549
35
674
1543
8
99
8
673
PLAC
ZIELEŃ
PLAC
219,50
218,60
218,50
218,52
4%
+59
+47
+64,0
219,00
1%
+60,0
+58,0
obrzeże betonowe 8x30cm
ława betonowa z z betonu C16/20
obrzeże betonowe 8x30cm
ława betonowa z z betonu C16/20
8 cm kostka betonowa
3cm podsypka piaskowo- cementowa 1:4
8 cm podbudowa z kruszywa łamanego (tłuczeń) 0-31,5mm
12 cm podbudowa z kruszywa łamanego (tłuczeń) 31,5-63mm
15 cm warstwa odsączająca z piasku stabilizowanego mechanicznie
podłoże G3
8 cm kostka betonowa
3cm podsypka piaskowo- cementowa 1:4
8 cm podbudowa z kruszywa łamanego (tłuczeń) 0-31,5mm
12 cm podbudowa z kruszywa łamanego (tłuczeń) 31,5-63mm
15 cm warstwa odsączająca z piasku stabilizowanego mechanicznie
podłoże G3
8 cm kostka betonowa
3cm podsypka piaskowo- cementowa 1:4
8 cm podbudowa z kruszywa łamanego (tłuczeń) 0-31,5mm
12 cm podbudowa z kruszywa łamanego (tłuczeń) 31,5-63mm
15 cm warstwa odsączająca z piasku stabilizowanego mechanicznie
podłoże G3
krawężnik betonowy najazdowy 18x22
5cm podsypka cem-piask. 1:4
ława betonowa z oporem z betonu C16/20

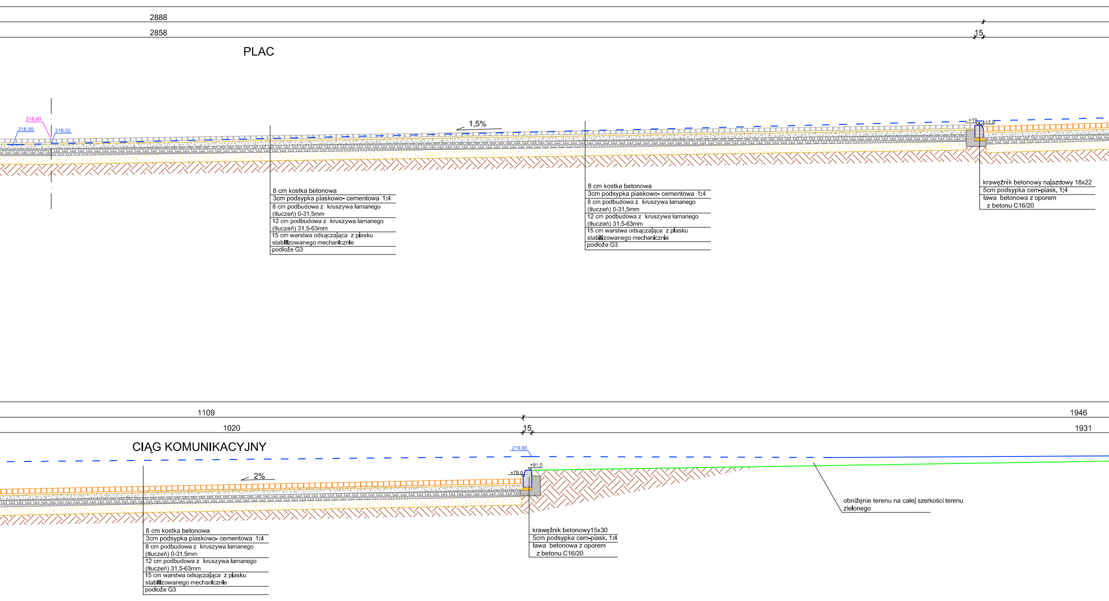
2888
2858
15
PLAC
218,60
218,50
218,52
1,5%
+19
17,0
8 cm kostka betonowa
3cm podsypka piaskowo- cementowa 1:4
8 cm podbudowa z kruszywa łamanego (tłuczeń) 0-31,5mm
12 cm podbudowa z kruszywa łamanego (tłuczeń) 31,5-63mm
15 cm warstwa odsączająca z piasku stabilizowanego mechanicznie
podłoże G3
8 cm kostka betonowa
3cm podsypka piaskowo- cementowa 1:4
8 cm podbudowa z kruszywa łamanego (tłuczeń) 0-31,5mm
12 cm podbudowa z kruszywa łamanego (tłuczeń) 31,5-63mm
15 cm warstwa odsączająca z piasku stabilizowanego mechanicznie
podłoże G3
krawężnik betonowy najazdowy 18x22
5cm podsypka cem-piask. 1:4
ława betonowa z oporem z betonu C16/20
1109
1020
15
1946
1931
CIĄG KOMUNIKACYJNY
219,60
+91,0
+78,0
2%
8 cm kostka betonowa
3cm podsypka piaskowo- cementowa 1:4
8 cm podbudowa z kruszywa łamanego (tłuczeń) 0-31,5mm
12 cm podbudowa z kruszywa łamanego (tłuczeń) 31,5-63mm
15 cm warstwa odsączająca z piasku stabilizowanego mechanicznie
podłoże G3
krawężnik betonowy15x30
5cm podsypka cem-piask. 1:4
ława betonowa z oporem z betonu C16/20
obniżenie terenu na całej szerkości terenu zielonego

PRZEKRÓJ 3-3

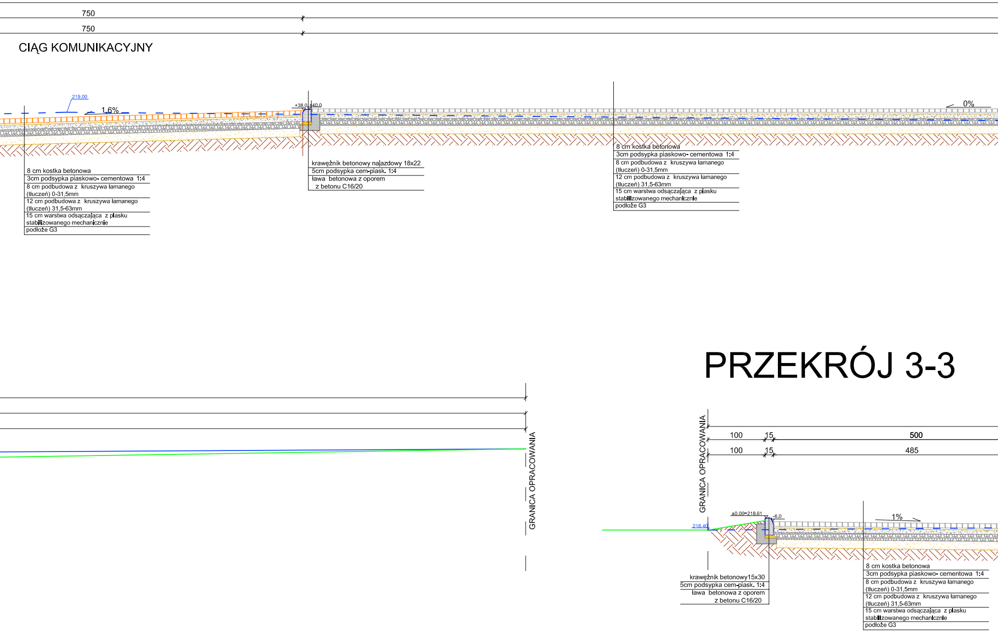
750
750
CIĄG KOMUNIKACYJNY
219,00
1,6%
+38,0
40,0
0%
8 cm kostka betonowa
3cm podsypka piaskowo- cementowa 1:4
8 cm podbudowa z kruszywa łamanego (tłuczeń) 0-31,5mm
12 cm podbudowa z kruszywa łamanego (tłuczeń) 31,5-63mm
15 cm warstwa odsączająca z piasku stabilizowanego mechanicznie
podłoże G3
krawężnik betonowy najazdowy 18x22
5cm podsypka cem-piask. 1:4
ława betonowa z oporem z betonu C16/20
8 cm kostka betonowa
3cm podsypka piaskowo- cementowa 1:4
8 cm podbudowa z kruszywa łamanego (tłuczeń) 0-31,5mm
12 cm podbudowa z kruszywa łamanego (tłuczeń) 31,5-63mm
15 cm warstwa odsączająca z piasku stabilizowanego mechanicznie
podłoże G3
GRANICA OPRACOWANIA
GRANICA OPRACOWANIA
100
15
500
100
15
485
±0,00=218,61
-6,0
218,40
1%
krawężnik betonowy15x30
5cm podsypka cem-piask. 1:4
ława betonowa z oporem z betonu C16/20
8 cm kostka betonowa
3cm podsypka piaskowo- cementowa 1:4
8 cm podbudowa z kruszywa łamanego (tłuczeń) 0-31,5mm
12 cm podbudowa z kruszywa łamanego (tłuczeń) 31,5-63mm
15 cm warstwa odsączająca z piasku stabilizowanego mechanicznie
podłoże G3

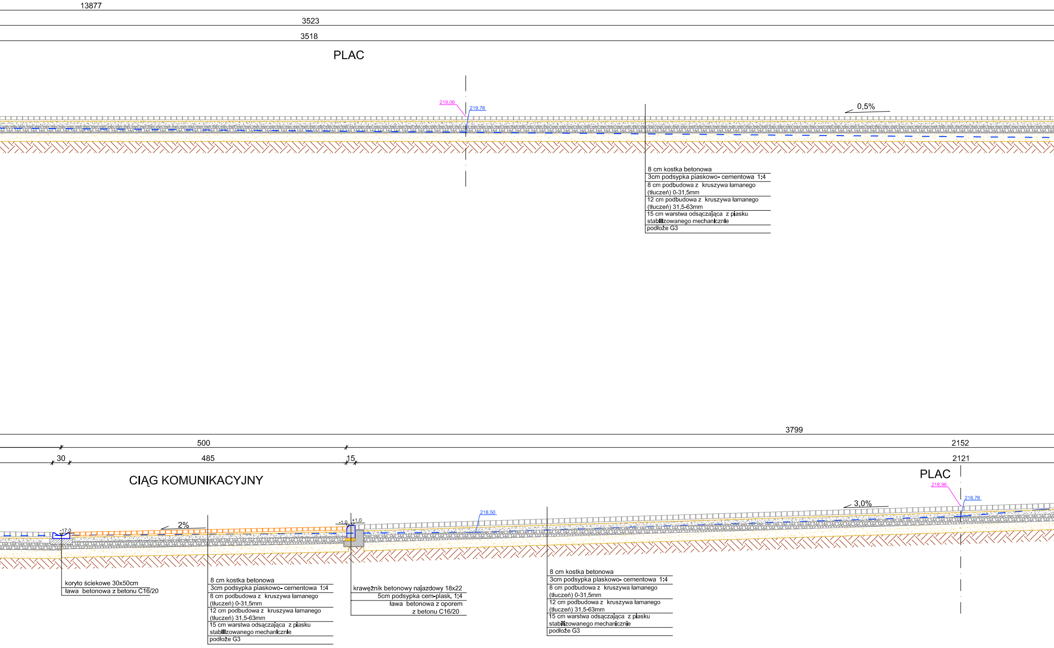
13877
3523
3518
PLAC
219,06
219,78
0,5%
8 cm kostka betonowa
3cm podsypka piaskowo- cementowa 1:4
8 cm podbudowa z kruszywa łamanego (tłuczeń) 0-31,5mm
12 cm podbudowa z kruszywa łamanego (tłuczeń) 31,5-63mm
15 cm warstwa odsączająca z piasku stabilizowanego mechanicznie
podłoże G3
3799
500
2152
30
485
15
2121
CIĄG KOMUNIKACYJNY
PLAC
218,96
218,78
3,0%
218,50
2%
-17,0
-1,0
+1,0
koryto ściekowe 30x50cm
ława betonowa z betonu C16/20
8 cm kostka betonowa
3cm podsypka piaskowo- cementowa 1:4
8 cm podbudowa z kruszywa łamanego (tłuczeń) 0-31,5mm
12 cm podbudowa z kruszywa łamanego (tłuczeń) 31,5-63mm
15 cm warstwa odsączająca z piasku stabilizowanego mechanicznie
podłoże G3
krawężnik betonowy najazdowy 18x22
5cm podsypka cem-piask. 1:4
ława betonowa z oporem z betonu C16/20
8 cm kostka betonowa
3cm podsypka piaskowo- cementowa 1:4
8 cm podbudowa z kruszywa łamanego (tłuczeń) 0-31,5mm
12 cm podbudowa z kruszywa łamanego (tłuczeń) 31,5-63mm
15 cm warstwa odsączająca z piasku stabilizowanego mechanicznie
podłoże G3

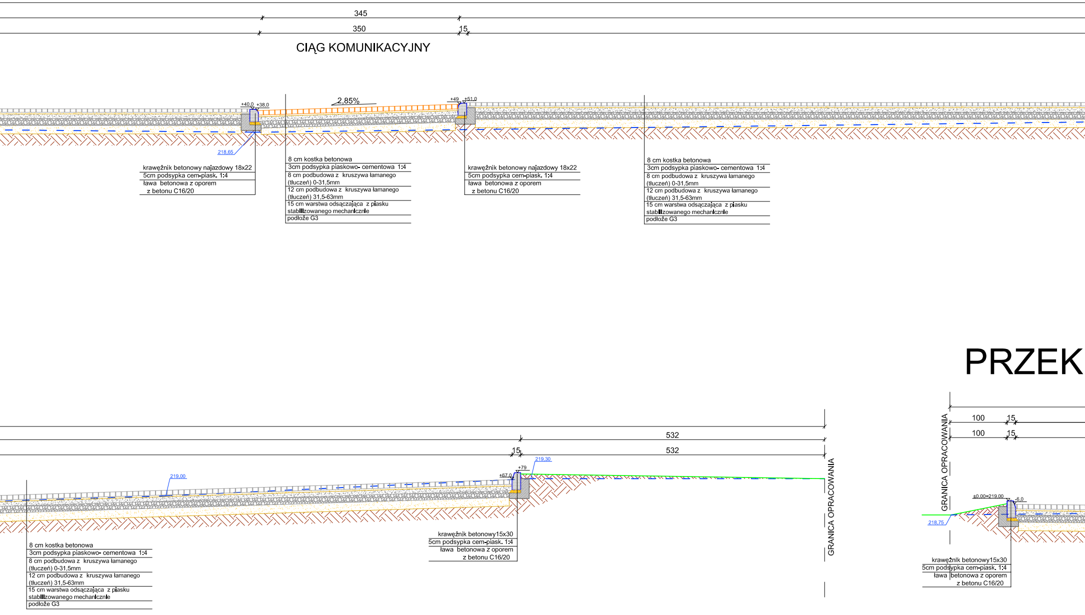
345
350
15
CIĄG KOMUNIKACYJNY
+40,0
+38,0
2,85%
+49
+51,0
218,65
krawężnik betonowy najazdowy 18x22
5cm podsypka cem-piask. 1:4
ława betonowa z oporem
z betonu C16/20
8 cm kostka betonowa
3cm podsypka piaskowo- cementowa 1:4
8 cm podbudowa z kruszywa łamanego
(tłuczeń) 0-31,5mm
12 cm podbudowa z kruszywa łamanego
(tłuczeń) 31,5-63mm
15 cm warstwa odsączająca z piasku
stabilizowanego mechanicznie
podłoże G3
krawężnik betonowy najazdowy 18x22
5cm podsypka cem-piask. 1:4
ława betonowa z oporem
z betonu C16/20
8 cm kostka betonowa
3cm podsypka piaskowo- cementowa 1:4
8 cm podbudowa z kruszywa łamanego
(tłuczeń) 0-31,5mm
12 cm podbudowa z kruszywa łamanego
(tłuczeń) 31,5-63mm
15 cm warstwa odsączająca z piasku
stabilizowanego mechanicznie
podłoże G3
PRZEK
532
532
15
219,00
219,30
+79
+67,0
GRANICA OPRACOWANIA
100
100
15
15
GRANICA OPRACOWANIA
±0,00=219,00
-6,0
218,75
8 cm kostka betonowa
3cm podsypka piaskowo- cementowa 1:4
8 cm podbudowa z kruszywa łamanego
(tłuczeń) 0-31,5mm
12 cm podbudowa z kruszywa łamanego
(tłuczeń) 31,5-63mm
15 cm warstwa odsączająca z piasku
stabilizowanego mechanicznie
podłoże G3
krawężnik betonowy15x30
5cm podsypka cem-piask. 1:4
ława betonowa z oporem
z betonu C16/20
krawężnik betonowy15x30
5cm podsypka cem-piask. 1:4
ława betonowa z oporem
z betonu C16/20

RÓJ 4-4

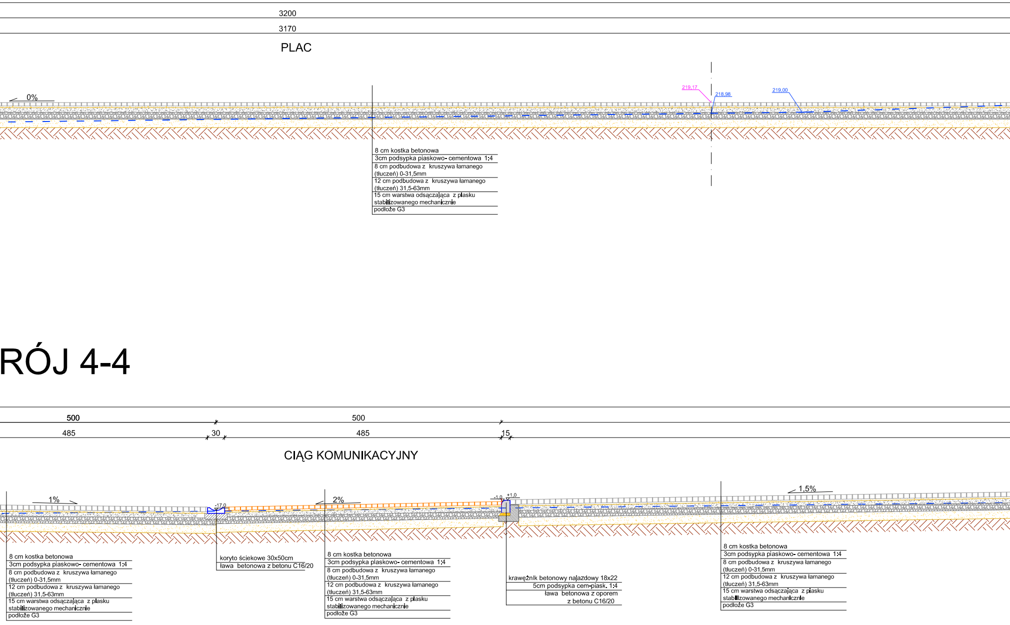
3200
3170
PLAC
0%
219,17
218,98
219,00
8 cm kostka betonowa
3cm podsypka piaskowo- cementowa 1:4
8 cm podbudowa z kruszywa łamanego (tłuczeń) 0-31,5mm
12 cm podbudowa z kruszywa łamanego (tłuczeń) 31,5-63mm
15 cm warstwa odsączająca z piasku stabilizowanego mechanicznie
podłoże G3
500
485
30
500
485
15
CIĄG KOMUNIKACYJNY
1%
-17,0
2%
-1,0
+1,0
1,5%
8 cm kostka betonowa
3cm podsypka piaskowo- cementowa 1:4
8 cm podbudowa z kruszywa łamanego (tłuczeń) 0-31,5mm
12 cm podbudowa z kruszywa łamanego (tłuczeń) 31,5-63mm
15 cm warstwa odsączająca z piasku stabilizowanego mechanicznie
podłoże G3
koryto ściekowe 30x50cm
ława betonowa z betonu C16/20
8 cm kostka betonowa
3cm podsypka piaskowo- cementowa 1:4
8 cm podbudowa z kruszywa łamanego (tłuczeń) 0-31,5mm
12 cm podbudowa z kruszywa łamanego (tłuczeń) 31,5-63mm
15 cm warstwa odsączająca z piasku stabilizowanego mechanicznie
podłoże G3
krawężnik betonowy najazdowy 18x22
5cm podsypka cem-piask. 1:4
ława betonowa z oporem z betonu C16/20
8 cm kostka betonowa
3cm podsypka piaskowo- cementowa 1:4
8 cm podbudowa z kruszywa łamanego (tłuczeń) 0-31,5mm
12 cm podbudowa z kruszywa łamanego (tłuczeń) 31,5-63mm
15 cm warstwa odsączająca z piasku stabilizowanego mechanicznie
podłoże G3

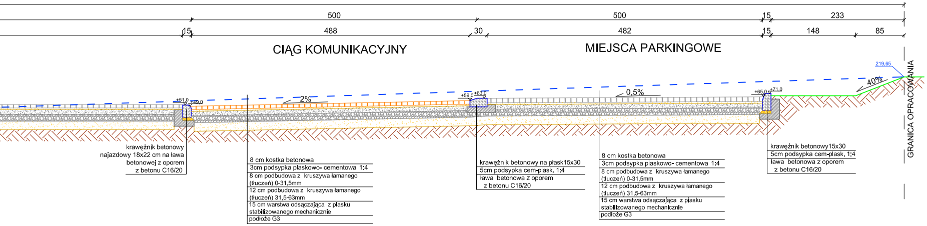
500
500
15
233
15
488
30
482
15
148
85
CIĄG KOMUNIKACYJNY
MIEJSCA PARKINGOWE
219,65
40%
GRANICA OPRACOWANIA
+51,0
+49,0
2%
+59,0
+63,0
0,5%
+65,0
+71,0
krawężnik betonowy
najazdowy 18x22 cm na ława
betonowej z oporem
z betonu C16/20
8 cm kostka betonowa
3cm podsypka piaskowo- cementowa 1:4
8 cm podbudowa z kruszywa łamanego
(tłuczeń) 0-31,5mm
12 cm podbudowa z kruszywa łamanego
(tłuczeń) 31,5-63mm
15 cm warstwa odsączająca z piasku
stabilizowanego mechanicznie
podłoże G3
krawężnik betonowy na płask15x30
5cm podsypka cem-piask. 1:4
ława betonowa z oporem
z betonu C16/20
8 cm kostka betonowa
3cm podsypka piaskowo- cementowa 1:4
8 cm podbudowa z kruszywa łamanego
(tłuczeń) 0-31,5mm
12 cm podbudowa z kruszywa łamanego
(tłuczeń) 31,5-63mm
15 cm warstwa odsączająca z piasku
stabilizowanego mechanicznie
podłoże G3
krawężnik betonowy15x30
5cm podsypka cem-piask. 1:4
ława betonowa z oporem
z betonu C16/20

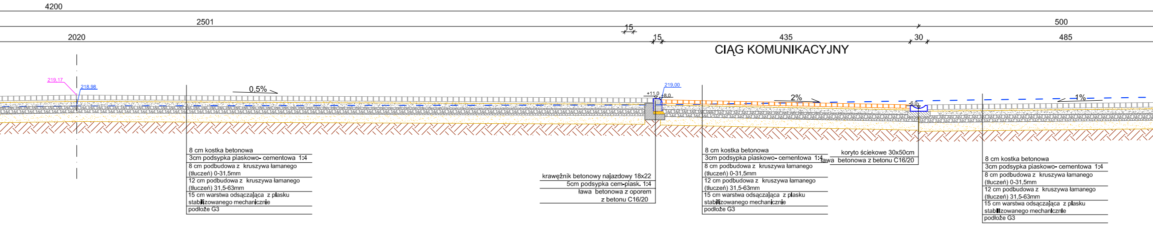
4200
2501
15
500
2020
15
435
30
485
CIĄG KOMUNIKACYJNY
219,17
218,98
0,5%
+11,0
+8,0
219,00
2%
-6,0
1%
8 cm kostka betonowa
3cm podsypka piaskowo- cementowa 1:4
8 cm podbudowa z kruszywa łamanego
(tłuczeń) 0-31,5mm
12 cm podbudowa z kruszywa łamanego
(tłuczeń) 31,5-63mm
15 cm warstwa odsączająca z piasku
stabilizowanego mechanicznie
podłoże G3
krawężnik betonowy najazdowy 18x22
5cm podsypka cem-piask. 1:4
ława betonowa z oporem
z betonu C16/20
8 cm kostka betonowa
3cm podsypka piaskowo- cementowa 1:4
8 cm podbudowa z kruszywa łamanego
(tłuczeń) 0-31,5mm
12 cm podbudowa z kruszywa łamanego
(tłuczeń) 31,5-63mm
15 cm warstwa odsączająca z piasku
stabilizowanego mechanicznie
podłoże G3
koryto ściekowe 30x50cm
ława betonowa z betonu C16/20
8 cm kostka betonowa
3cm podsypka piaskowo- cementowa 1:4
8 cm podbudowa z kruszywa łamanego
(tłuczeń) 0-31,5mm
12 cm podbudowa z kruszywa łamanego
(tłuczeń) 31,5-63mm
15 cm warstwa odsączająca z piasku
stabilizowanego mechanicznie
podłoże G3

PRZEKROJE 1-1, 2-2, 3-3, 4-4
skala: 1:50

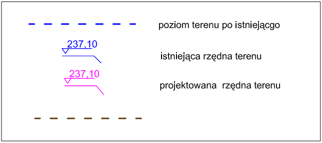
237,10
237,10

poziom terenu po istniejącgo

istniejąca rzędna terenu

projektowana rzędna terenu

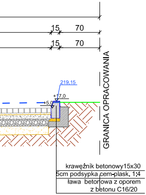
15
70
15
70
219,15
+17,0
+5,0
GRANICA OPRACOWANIA
krawężnik betonowy15x30
5cm podsypka cem-piask. 1:4
ława betonowa z oporem
z betonu C16/20

MULTIPROJEKT

Pracownia Projektowa
"Multiprojekt"
Grzegorz Furlepa
Radzięcin 39A
23-440 Frampol

kontakt:

tel: 601 294 665
e-mail:
pwmultiprojekt@o2.pl

nazwa rysunku	Przekroje 1-1, 2-2, 3-3, 4-4,			rys. nr : 3
nazwa projektu	**Poprawa spójności przestrzennej, społecznej i kulturowej Lubelskiego Obszaru funkcjonalnego poprzez rewitalizację - budowa targowiska wraz z parkingiem i infrastrukturą w Konopnicy**			skala: 1:50
adres inwestycji:	dz. nr ewid. 896/17; 890/23; 890/2; jedn. ewid. Konopnica 060908_2.0001,896/17 obręb Konopnica			
Inwestor:	Gmina Konopnica, Kozubszczyzna 127 A, 21-030 Motycz			data: Listopad 2017
rodzaj i stadium dokumentacji:	Projekt budowlany			
Branża:	funkcja:	imię i nazwisko	nr uprawnień	podpis
Konstr-bud/ drogowa	projektant:	mgr inż. Grzegorz Furlepa	LUB/0112/POOK/13 LUB/0012/PWOD/14	
Konstr-bud/ drogowa	sprawdził:	mgr inż. Łukasz Michalski	LUB/0239/PWOK/14 LUB/0169/POOD/13	

NINIEJSZE OPRACOWANIE CHRONI USTAWA O PRAWIE AUTORSKIM. KOPIOWANIE I POWIELANIE BEZ ZGODY AUTORA JEST ZABRONIONE
(DZ. U. NR 24. poz. 83, art.1 p.2 z dnia 23. 02. 1994)