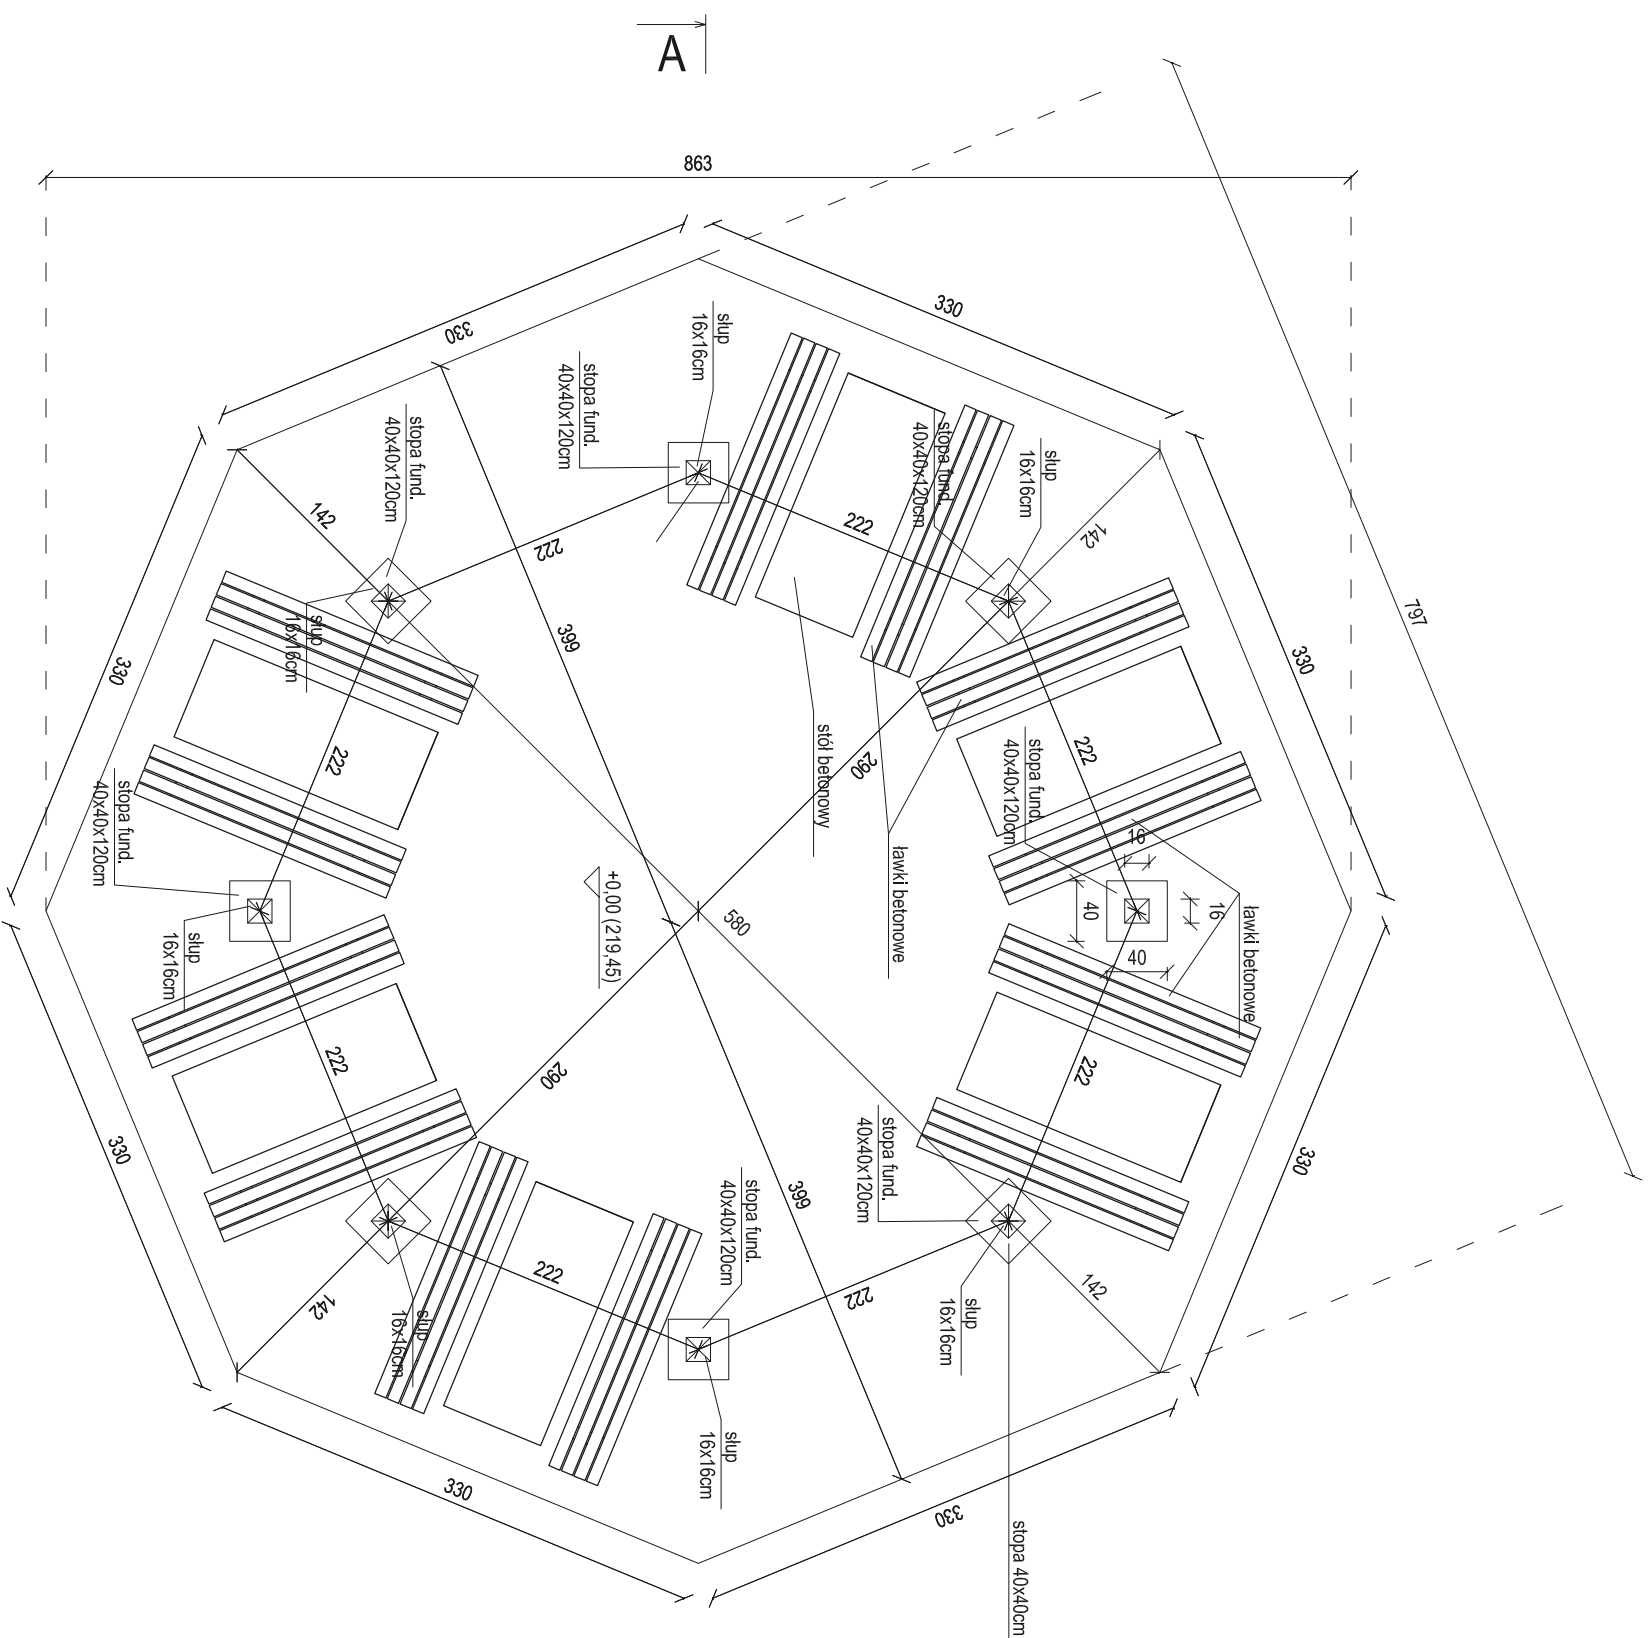


skala 1:50

<u>MAŁY PROJEKT</u> Pracownia Projektowa "WULFA" s.c. Radziszew 38A 23-440 Framppol		nazwa rysunku: Rzut przyziemia altany		rys. nr.: 1
adres inwestycji: dz. nr ewid. 896/23; 896/17; 890/2; jedn. ewid. Komornica 060908, 2.000/1, 896/17 obręb Komornica		nazwa projektu: Poprawa spójności przestrzennej, społecznej i kulturowej Lubuskiego Obszaru funkcjonalnego poprzez rewitalizację - budowa targowiska wraz z parkingiem i infrastrukturą w Konopnicy - budowa altany wypoczynkowej		skala: 1:50
inwestor: Gmina Konopnica, Kozubszczyzna 127 A, 21-030 Motycz		data: Listopad 2017		
kontakt: tel: 601 294 665 e-mail: pwnul@projekt@o2.pl		rodzaj i stadium dokumentacji: Projekt architektoniczno-budowlany		
funkcja: Inten i nazwisko		nr uprawnień		
projektant: mgr inż. Grzegorz Furtera		LUB/0112/POOK/14		
sprawdzic: mgr inż. Łukasz Michalski		LUB/0239/PWOK/14		
projektant: mgr inż. arch. Tomasz Skubik		121/LBOKK/2014		
sprawdzic: mgr inż. arch. Grzegorz Szykarczuk		66/LBOJA/09		
NINIEJSZE OPRAWOANIE CHRONI USTAWA O PRAWIE AUTORSKIM, KOPLOWANIE I POWIELANIE BEZ ZGODY AUTORA, JEST ZABRONIONE (DZ. U. NR 24, poz. 83, art. 1 p.2 z dnia 23. 02. 1994)				