


RZUT WIĘŻBY ALTANY
skala 1:50

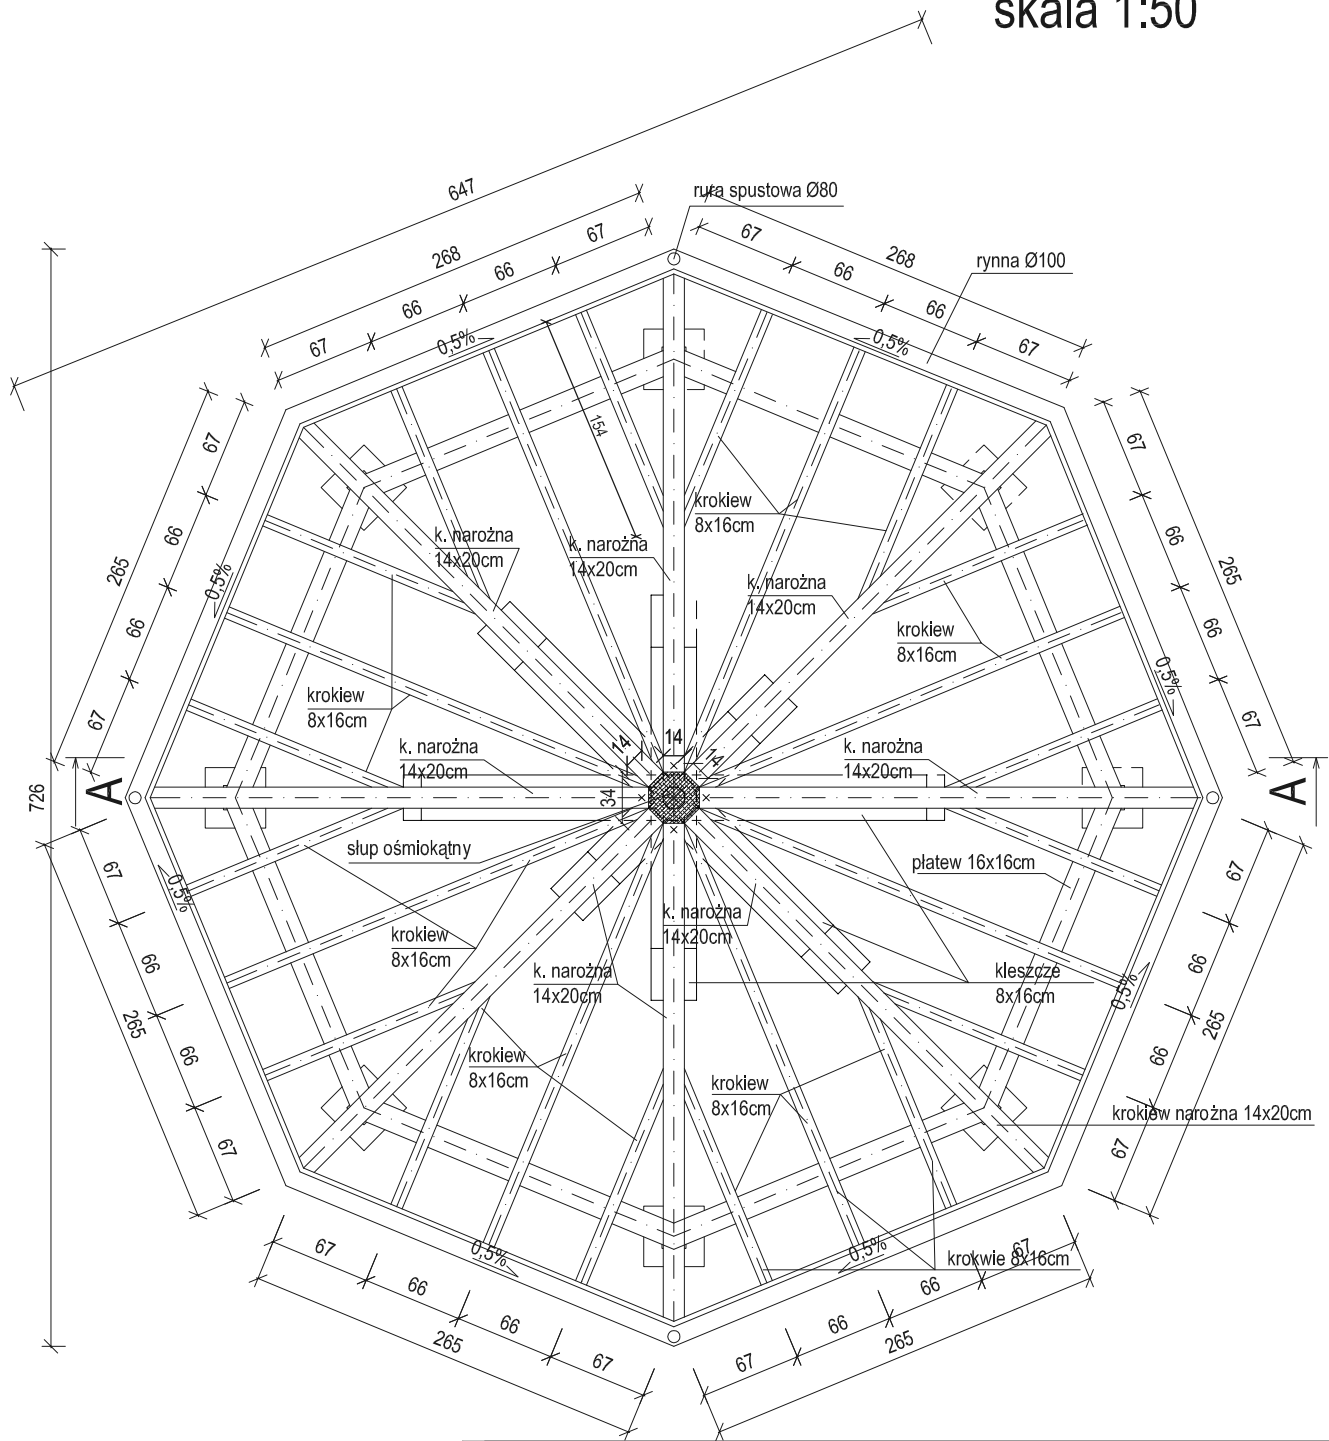

<div></div> <div>Pracownia Projektowa "MultiProjekt" Grzegorz Furlepa Radzilec 39A 23-440 Frampol</div>	nazwa rysunku: Rzut więźby altany			rys. nr : 2
	nazwa projektu: Poprawa spójności przestrzennej, społecznej i kulturowej Lubelskiego Obszaru funkcjonalnego poprzez rewitalizację - budowa targowiska wraz z parkingiem i infrastrukturą w Konopnicy - budowa altany wypoczynkowej			skala: 1:50
	adres inwestycji: dz. nr ewid. 896/23; 896/17; 890/2; jedn. ewid. Konopnica 060908_2.0001,896/17 obręb Konopnica			
<div>kontakt:</div> <div>tel: 601 294 665</div> <div>e-mail:</div> <div>pwmultiprojekt@o2.pl</div>	inwestor: Gmina Konopnica, Kozubszczyzna 127 A, 21-030 Motycz			data: Listopad 2017
	rodzaj i stadium dokumentacji: Projekt architektoniczno-budowlany			
	funkcja:	imię i nazwisko	nr uprawnień	podpis
	projektant:	mgr inż. Grzegorz Furlepa	LUB/0112/POOK/14	
	sprawdził:	mgr inż. Łukasz Michalski	LUB/0239/PWOK/14	
	projektant:	mgr inż. arch. Tomasz Skubik	121/LBOKK/2014	
sprawdził:	mgr inż. arch. Grzegorz Szykarczuk	66/LBOIA/09		
NINIEJSZE OPRAWOWANIE CHRONI USTAWA O PRAWIE AUTORSKIM. KOPIOWANIE I POWIELANIE BEZ ZGODY AUTORA JEST ZABRONIONE (DZ. U. NR 24, poz. 83, art.1 p.2 z dnia 23. 02. 1994)				