


PRZEKRÓJ ALTANY A-A

skala 1:50

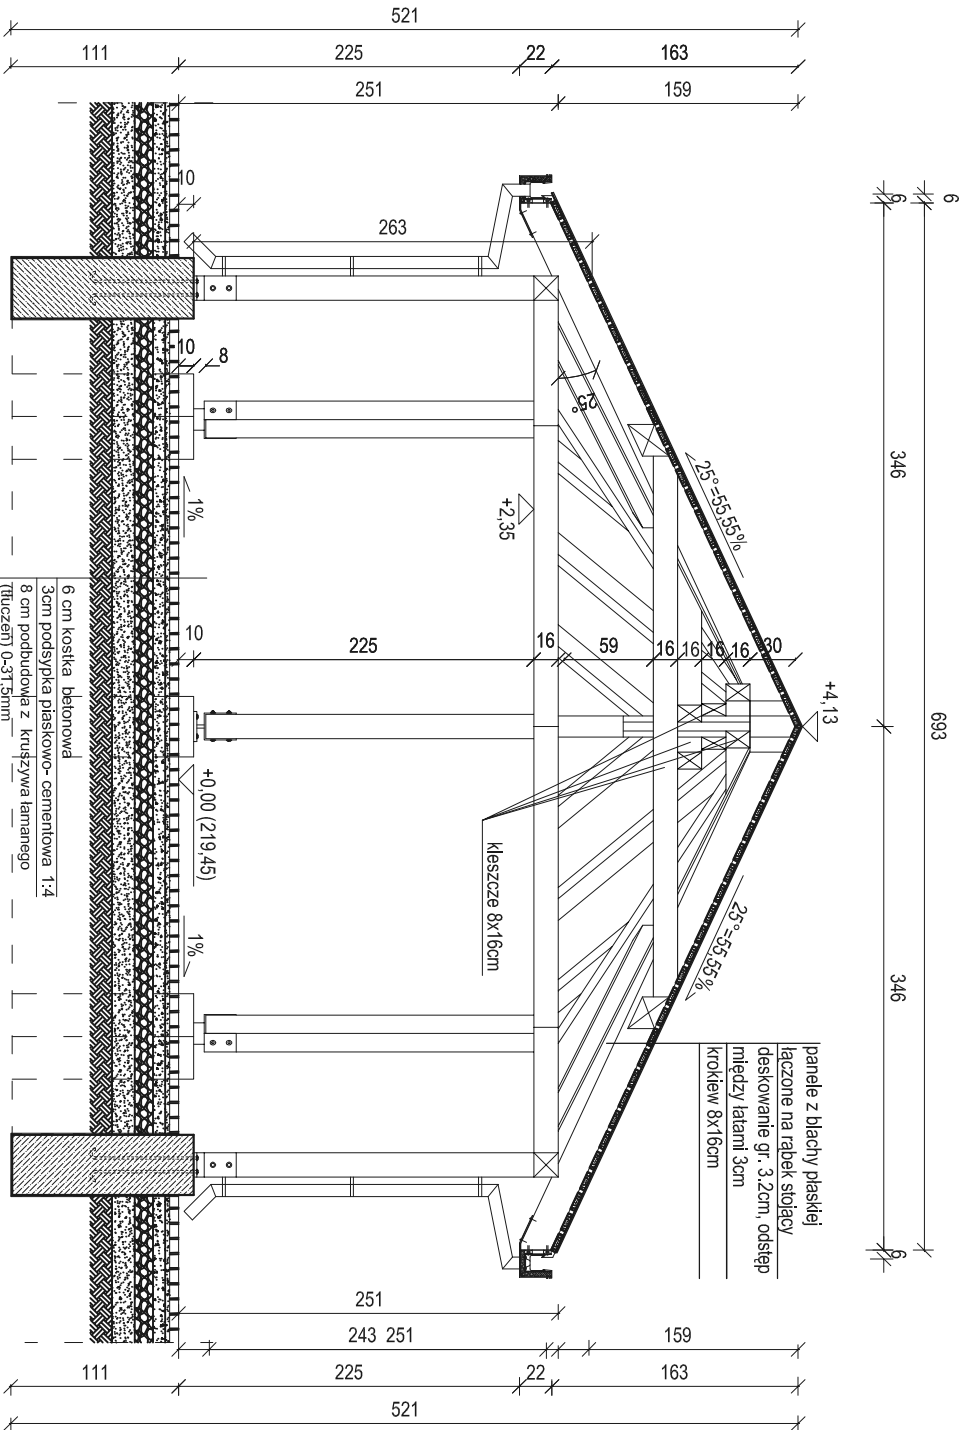

- 6 cm kostka betonowa
- 3cm podsypka piaskowo-cementowa 1:4
- 8 cm podbudowa z kruszywa łamanego (tłuczeń) 0-31,5mm
- 12 cm podbudowa z kruszywa łamanego (tłuczeń) 31,5-63mm
- geowłókna
- 15 cm warstwa odsączająca z płasku stabilizowanego mechanicznie
- grunt nasypany
- podłoże G3

<div><div>MULTIPROJEKT</div><div>Pracownia Projektowa "Multiprojekt" Grzegorz Furlepa Radzieliń 39A 23-440 Frampol</div></div>		nazwa rysunku:		Przekrój A-A		rys. nr : 4	
nazwa projektu:		Poprawa spójności przestrzennej, społecznej i kulturowej Lubelskiego Obszaru funkcjonalnego poprzez rewitalizację - budowa targowiska wraz z parkingiem i infrastrukturą w Konopnicy - budowa altany wypoczynkowej				skala: 1:50	
adres inwestycji:		dz. nr ewid. 896/23; 896/17; 890/2; jedn. ewid. Konopnica 060908_2.0001.896/17 obręb Konopnica					
inwestor:		Gmina Konopnica, Kozubuszczyna 127 A, 21-030 Mołycz				data: Listopad 2017	
kontakt:							
tel: 601 294 665 e-mail: pwnmultiprojekt@o2.pl		rodzaj i stadium dokumentacji:		Projekt architektoniczno-budowlany			
funkcja:		Imię i nazwisko		nr uprawnień		podpis	
projektant:		mgr inż. Grzegorz Furlepa		LUB/0112/POOK/14			
sprawdził:		mgr inż. Łukasz Michalski		LUB/0239/PWOK/14			
projektant:		mgr inż. arch. Tomasz Skublik		121/LBOKK/2014			
sprawdził:		mgr inż. arch. Grzegorz Szynkarczuk		66/LBOLA/09			
Niniejsze opracowanie chroni ustawa o prawie autorskim, kopiowanie i powielanie bez zgody autora jest zabronione (Dz. U. NR 24, poz. 83, art. 1 p.2 z dnia 23.02.1994)							