


ELEWACJA ALTANY

skala 1:50

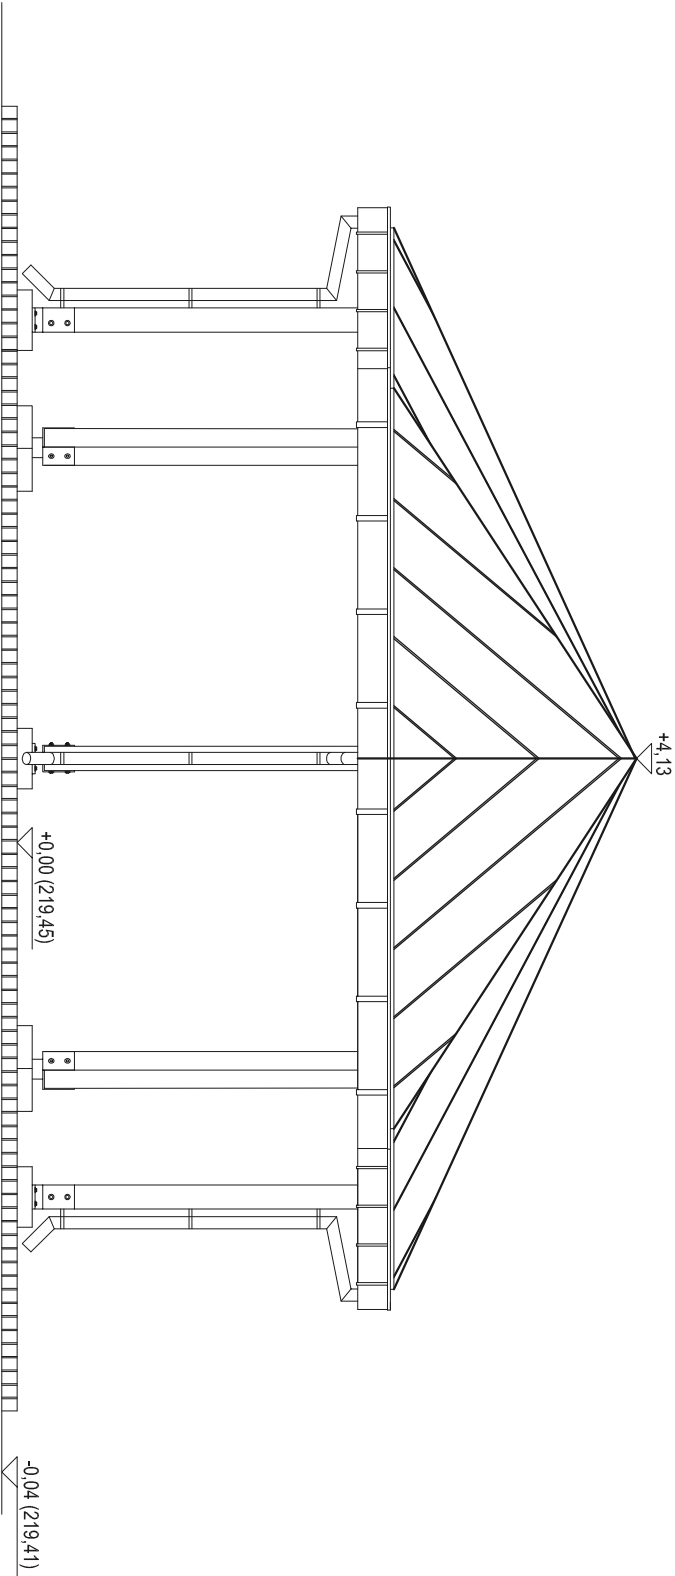

<div><div><div>MULTIPROJEKT</div><div>Pracownia Projektowa "Multiprojekt" Grzegorz Furlepa Radziecin 39A 23-440 Frampol</div></div><div>kontakt: tel: 601 294 665 e-mail: pwnmuiltprojekt@cz.pl</div></div>		nazwa rysunku: <div>Elewacja altany</div>	rys. nr : 5
<div><div>nazwa projektu: Poprawa spójności przestrzennej, społecznej i kulturowej Lubelskiego Obszaru funkcjonalnego poprzez rewitalizację - budowa targowiska wraz z parkingiem i infrastrukturą w Konopnicy - budowa altany wypoczynkowej</div><div>adres inwestycji: <div>dz. nr ewid. 896/23; 896/17; 890/2; jedn. ewid. Konopnica 060908, 2.0001, 896/17 obręb Konopnica</div></div></div>		skala: 1:50	
<div><div>inwestor: Gmina Konopnica, Kozubuszczyna 127 A, 21-030 Motycz</div><div>rodzaj / stadium dokumentacji: Projekt architektoniczno-budowlany</div></div>		data: Listopad 2017	
<div><div>funkcja: mgr inż. Grzegorz Furlepa</div><div>imię i nazwisko mgr inż. Łukasz Michalski</div></div>		nr uprawnień LUB/0112/POOK/14	podpis
<div><div>projektant: mgr inż. Tomasz Skudlik</div><div>projektant: mgr inż. arch. Grzegorz Szykarczuk</div></div>		LUB/0239/PWOK/14 121/LBOKK/2014	
<div><div>sprawdź: mgr inż. arch. Grzegorz Szykarczuk</div><div>sprawdź: 66/LBOLA/09</div></div>			
<div><div>Niniejsze opracowanie chroni ustawa o prawie autorskim, kopiowanie i powielanie bez zgody autora jest zabronione (Dz. U. NR 24, poz. 83, art. 1, p.2 z dnia 23.02.1994)</div></div>			