SZCZEGÓŁ POŁACZENIA SŁUPA Z FUNDAMENTEM
skala: 1:10

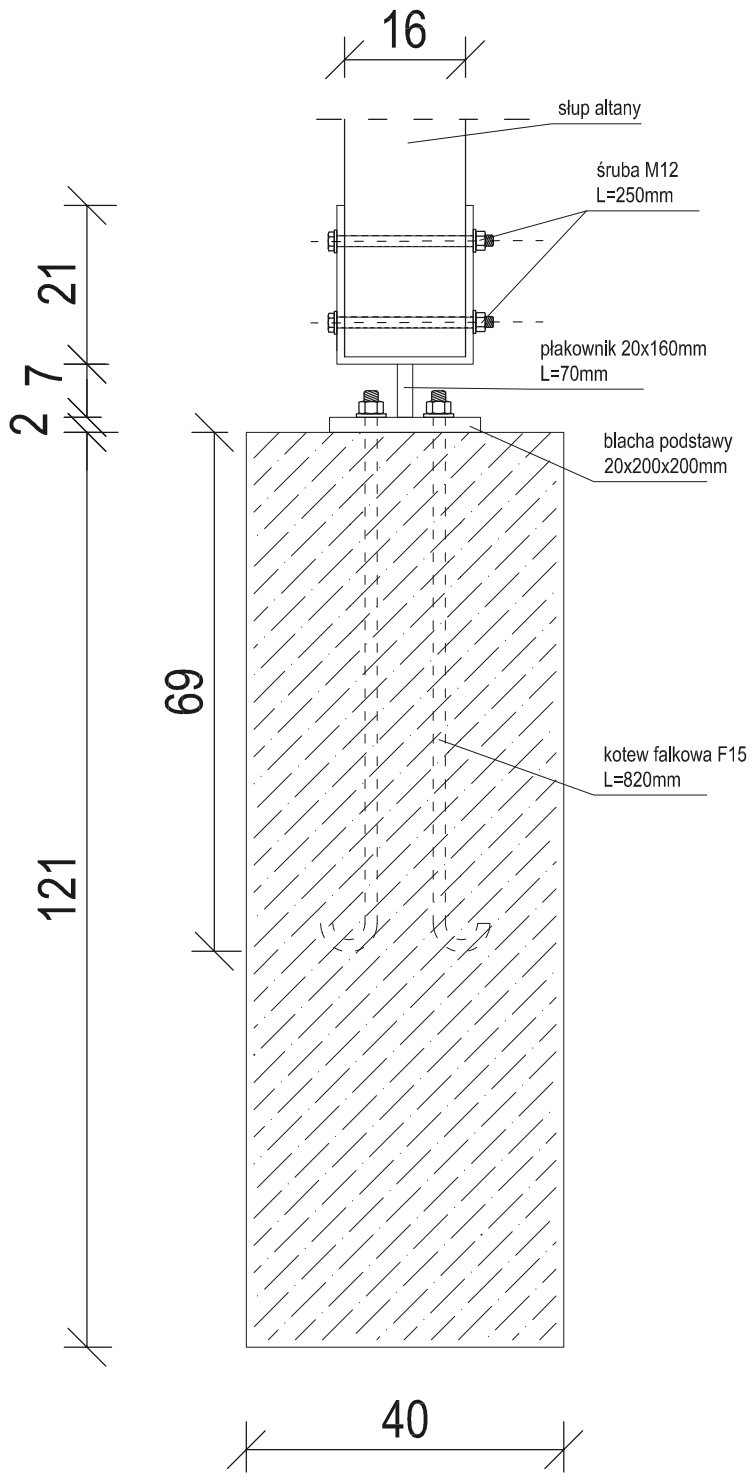

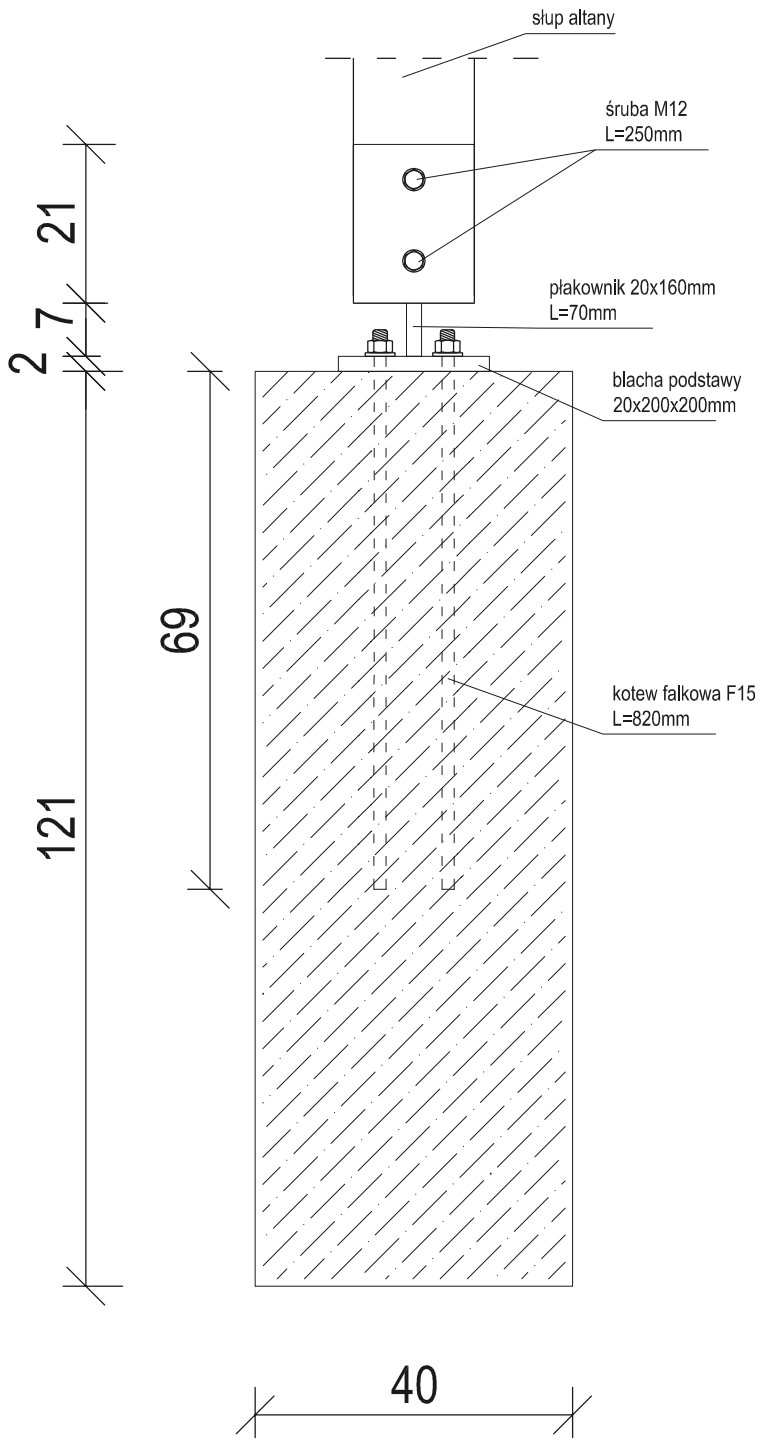

blacha podstawy
20x200x200mm

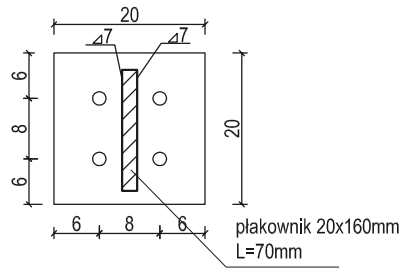

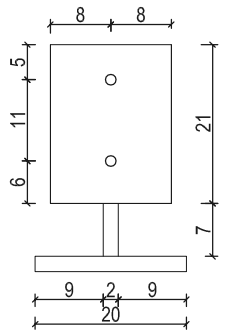

MULTIPROJEKT Pracownia Projektowa "Multiprojekt" Grzegorz Furlepa Radzięcin 39A 23-440 Frampol	nazwa rysunku: Szczegół połaczenia słupa z fundamentem		rys. nr : 6
	nazwa projektu: **Poprawa spójności przestrzennej, społecznej i kulturowej Lubelskiego Obszaru funkcjonalnego poprzez rewitalizację - budowa targowiska wraz z parkingiem i infrastrukturą w Konopnicy - budowa altany wypoczynkowej**		skala: 1:10
	adres inwestycji: dz. nr ewid. 896/23; 896/17; 890/2; jedn. ewid. Konopnica 060908_2.0001,896/17 obręb Konopnica		
kontakt: **tel: 601 294 665** **e-mail:** **pwmultiprojekt@o2.pl**	inwestor: Gmina Konopnica, Kozubszczyzna 127 A, 21-030 Motycz		data: Listopad 2017
	rodzaj i stadium dokumentacji: Projekt architektoniczno-budowlany		
	funkcja: / imię i nazwisko	nr uprawnień	podpis
	projektant: mgr inż. Grzegorz Furlepa	LUB/0112/POOK/14	
	sprawdził: mgr inż. Łukasz Michalski	LUB/0239/PWOK/14	

NINIEJSZE OPRACOWANIE CHRONI USTAWA O PRAWIE AUTORSKIM. KOPIOWANIE i POWIELANIE BEZ ZGODY AUTORA JEST ZABRONIONE
(DZ. U. NR 24. poz. 83, art.1 p.2 z dnia 23. 02. 1994)