



ELEMACJE

skala: 1:50

Elewacja wschodnia i zachodnia

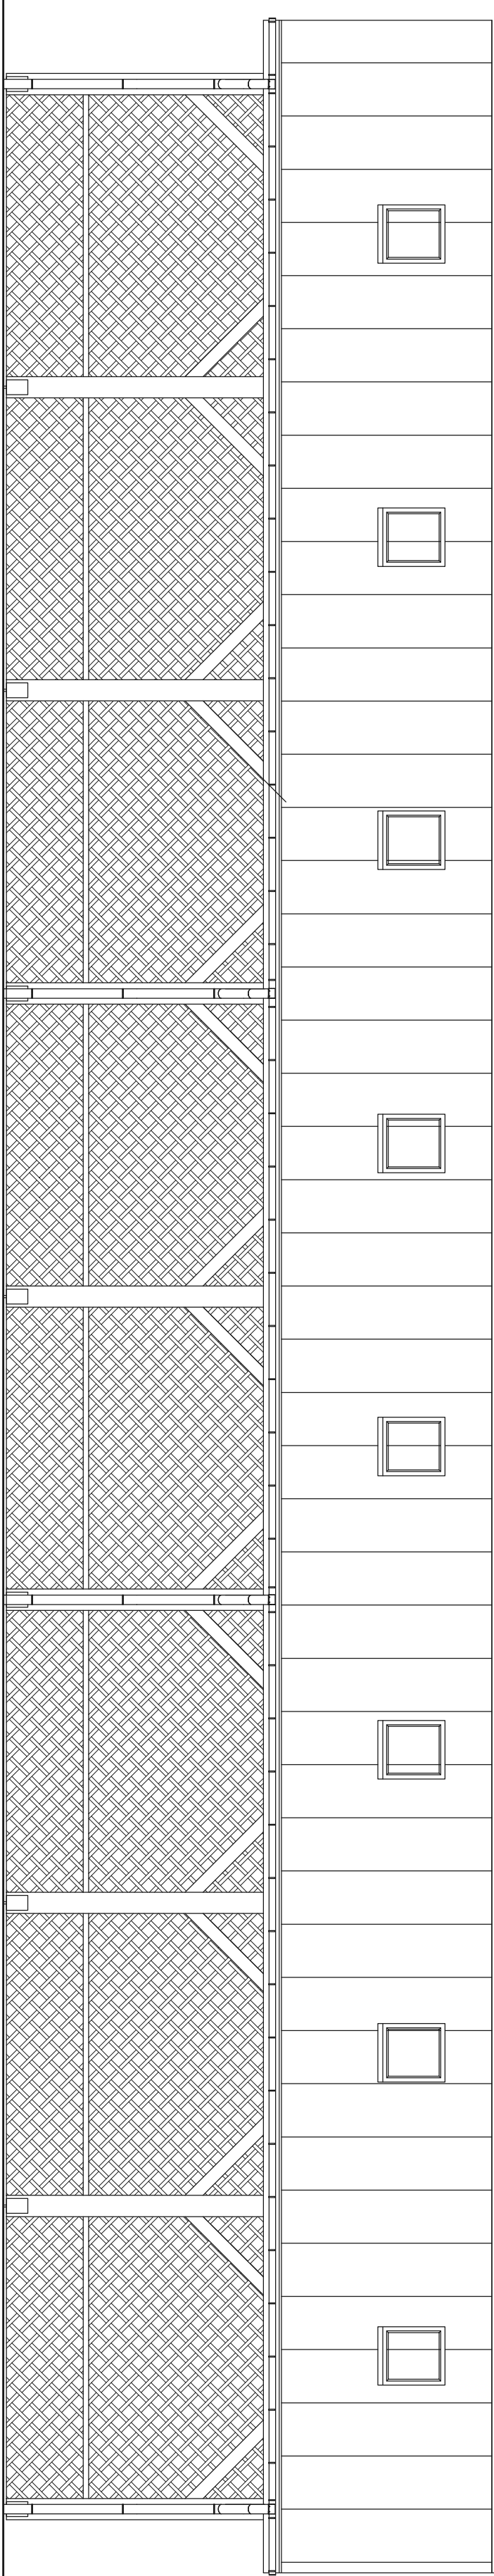

Elewacja południowa, północna

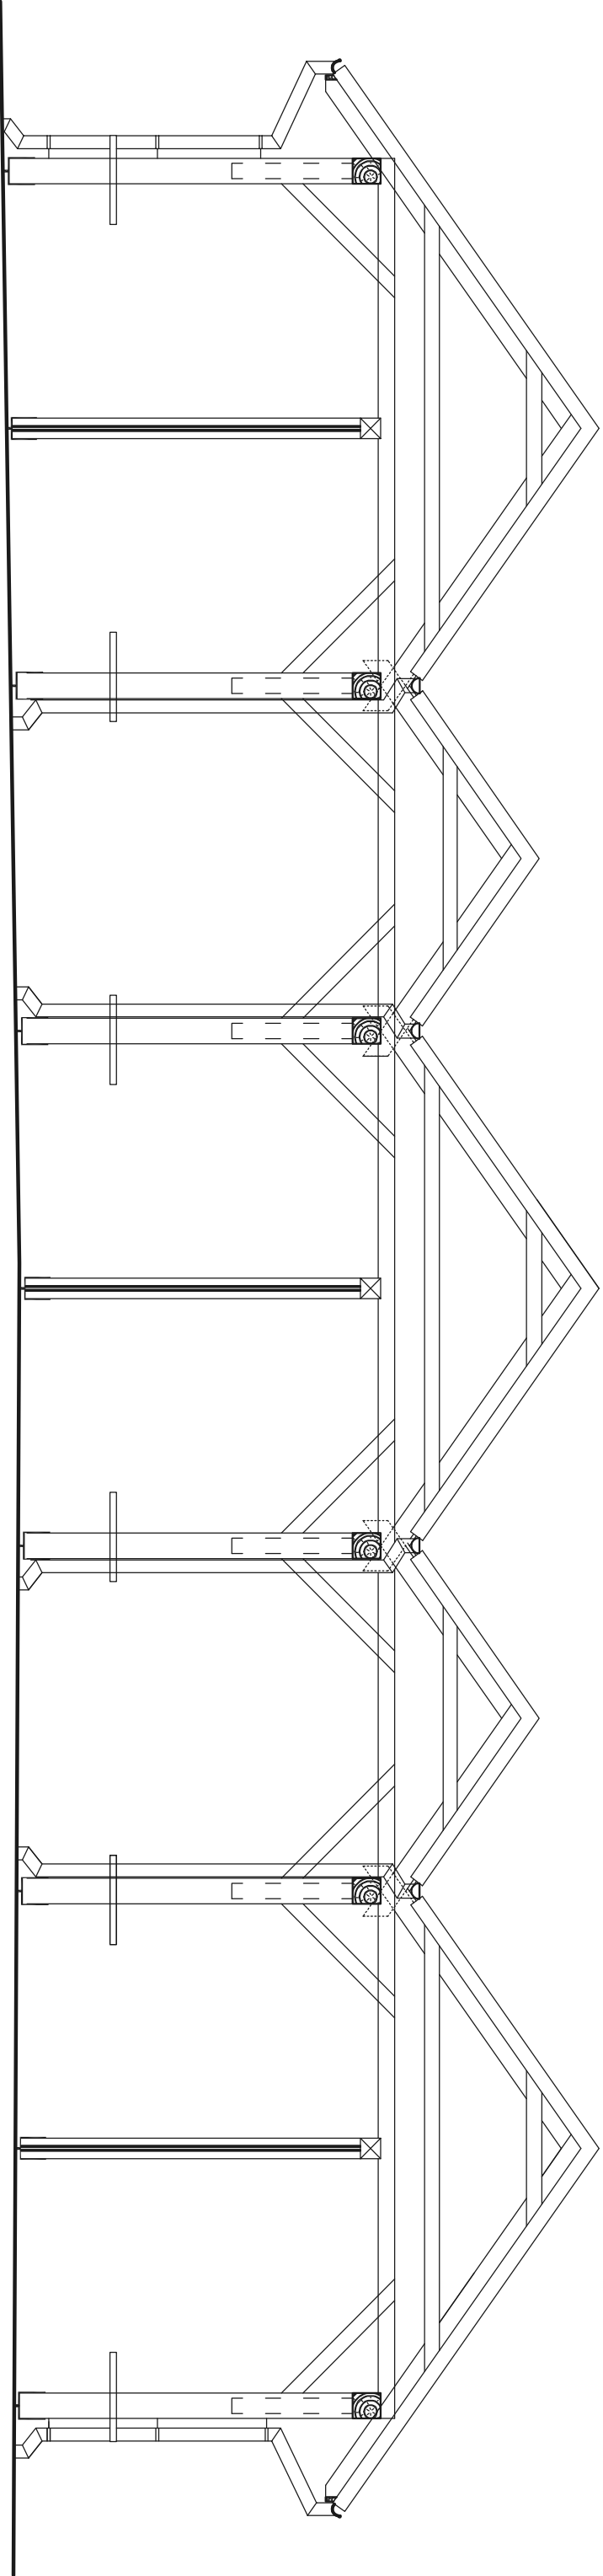

nazwa projektu:		Elewacje		nr s. nr.: 6	
nazwa projektu:		Poprawa spójności przestrzennej, społecznej i kulturowej Łubieskiego Obszaru funkcjonalnego poprzez rewitalizację - budowa targowiska wraz z parkingiem i infrastrukturą w Konopnicy - budowa zadłużenia targowiska		skala: 1:50	
adres inwestycji:		dz. nr ewid. 896/23; 896/17; 890/2; jedn. ewid. Konopnica 080908; 2.0001.896/17 odręb. Konopnica			
inwestor:		Gmina Konopnica, Koźbuszczyzna 127 A, 21-030 Mójecz		data: Syżew, 2018	
kontakt:		tel: 601 294 665 e-mail: pvmnuthprojekt@o2.pl			
rodzaj i stadium dokumentacji:		Projekt architektoniczno-budowlany			
funkcja:		Imię i nazwisko		podpis	
projektant:		mgr inż. Grzegorz Fulepa		LUB01/12/P0OK/14	
sprawdzc:		mgr inż. Lukasz Michalski		LUB/0239/PWOK/14	
projektant:		mgr inż. arch. Tomasz Skubik		121/LBOKK/2014	
mgr inż. arch. Grzegorz Szykarczyk		66/LBOJA/09			