


# SZCZEGÓŁ RYNNY WEWNĘTRZNEJ

## skala: 1:5

panele z blachy płaskiej
łączone na rąbek stojący
deskowanie gr. 3.2cm, odstęp między łatami 3cm
kontrłaty 2,5x6cm
paroizolacja
krokiew 8x16cm

panele z blachy płaskiej
łączone na rąbek stojący
deskowanie gr. 3.2cm, odstęp między łatami 3cm
kontrłaty 2,5x6cm
paroizolacja
krokiew 8x16cm

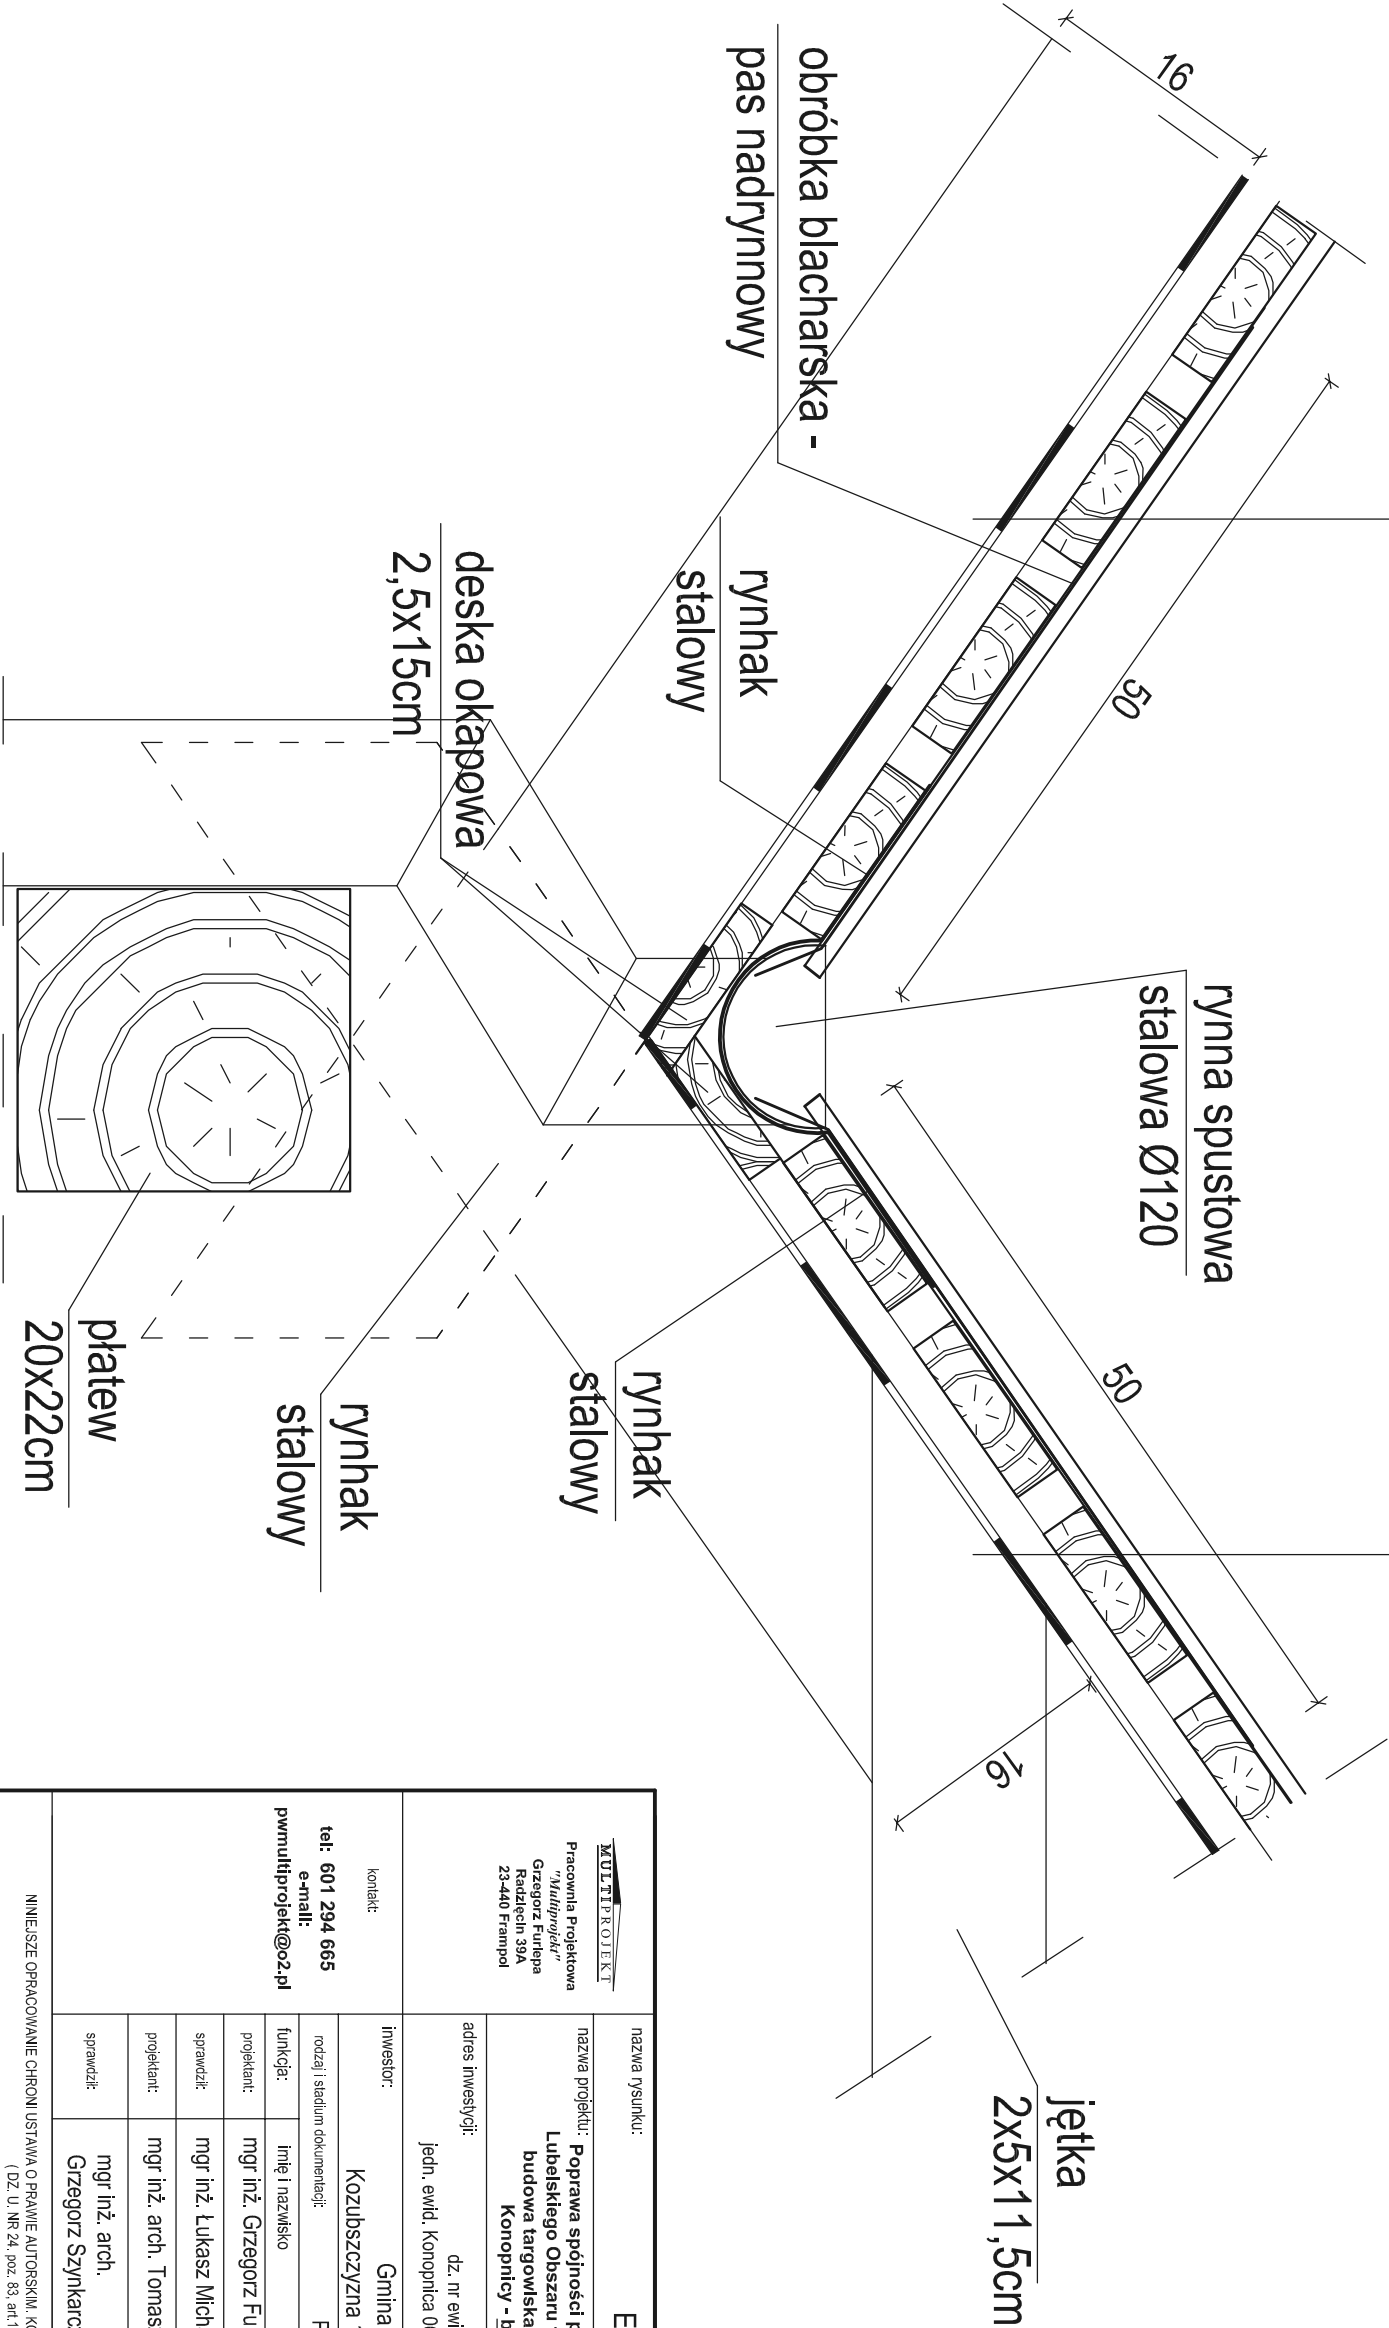

<b>MULTIPROJEKT</b> Pracownia Projektowa MULTIPROJEKT Grzegorz Furlepa Kiedzielińska 59A 23-440 Trzampol		nazwa rysunku: Elewacje	rys. nr : 7
nazwa projektu: <b>Poprawa spójności przestrzennej, społecznej i kulturowej Lubelskiego Obszaru funkcjonalnego poprzez rewitalizację - budowa targowiska wraz z parkingiem i infrastrukturą w Konopnicy - budowa zadarszenia targowiska</b>		skala: 1:5	
adres inwestycji: dz. nr ewid. 896/23, 896/17, 890/2, jedn. ewid. Konopnica 060908, 2.0001, 896/17 obręb Konopnica			
inwestor: Gmina Konopnica, Kozubuszczyna 127 A, 21-030 Motycz		data: Llistopad 2017	
kontakt: <b>tel: 601 294 665</b> <b>e-mail: pwnmultiprojekt@o2.pl</b>	rodzaj i stadium dokumentacji:	Projekt architektoniczno-budowlany	
	funkcja:	imię i nazwisko	nr uprawnień
	projektant:	mgr inż. Grzegorz Furlepa	LUB/0112/POOK/14
	sprawdził:	mgr inż. Łukasz Michalski	LUB/0239/PWOK/14
	projektant:	mgr inż. arch. Tomasz Skubik	121/LBOKK/2014
sprawdził: mgr inż. arch. Grzegorz Szynkarczuk		66/LBOIA/09	
Niniejsze opracowanie chroni ustawa o prawie autorskim, kopiowanie i powielanie bez zgody autora jest zabronione. (Dz. U. NR 24, poz. 83, art. 1, p.2 z dnia 23.02.1994)			