
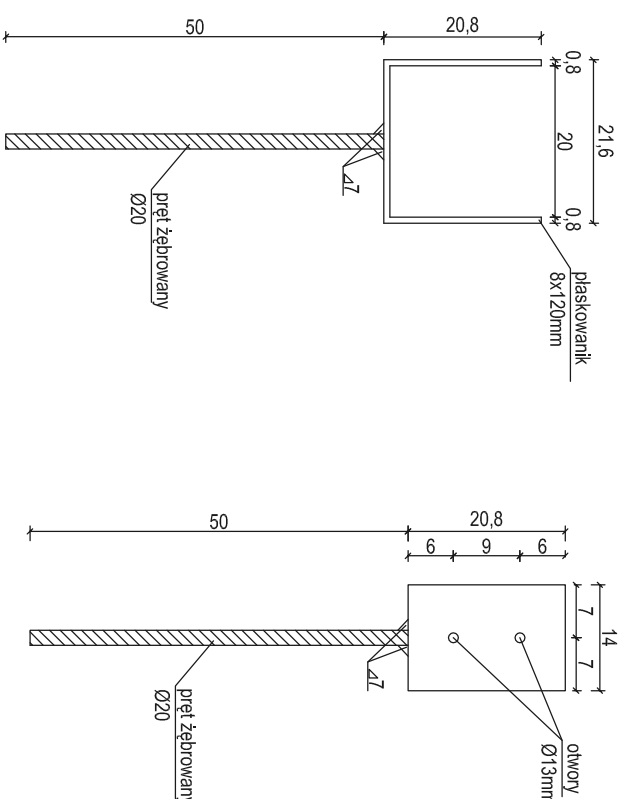


SZCZEGÓŁ POŁĄCZENIA SŁUPA Z FUNDAMENTEM
skala: 1:10

Szczegół wykonania podstawy słupa

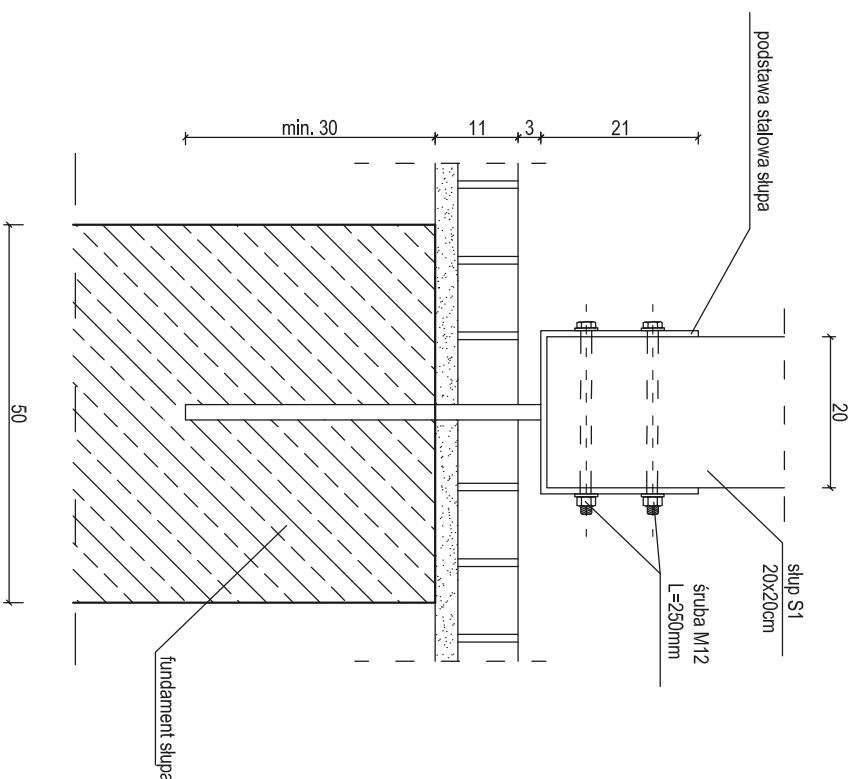

MULTIPROJEKT Pracownia Projektowa "MULTIPROJEKT" Grzegorz Furtelep Radzieliń 39A 23-440 Frampol		nazwa rysunku: Szczegół połączenia słupa z fundamentem		rys. nr.: 8	
adres inwestycji: dz. nr ewid.: 896/123; 896/17; 890/2; jedn. ewid. Konopnica 060908.2.0001.896/17 obręb Konopnica		skala: 1:10			
inwestor: Gmina Konopnica, Koszuszczyzna 127 A, 21-030 Motycz		data: Listopad 2017			
kontakt: tel: 601 294 665 e-mail: pwnmultiprojekt@o2.pl		rodzaj i stadium dokumentacji: Projekt architektoniczno-budowlany			
funkcja: Imię i nazwisko		nr uprawnień		podpis	
projektant: mgr inż. Grzegorz Furtelep		LUB/01122/POOK/14			
sprawdzic: mgr inż. Łukasz Michalski		LUB/0239/PWOK/14			
projektant: mgr inż. arch. Tomasz Skubik		121/LBOKK/2014			
sprawdził: 					
NINIEJSZE OPRACOWANIE CHRONI USTAWA O PRAWIE AUTORSKIM. KOPLOWANIE I POWIELANIE BEZ ZGODY AUTORA, JEST ZABRONIONE (DZ. U. NR 24, poz. 83, art. 1 p.2 z dnia 23. 02. 1994)					