


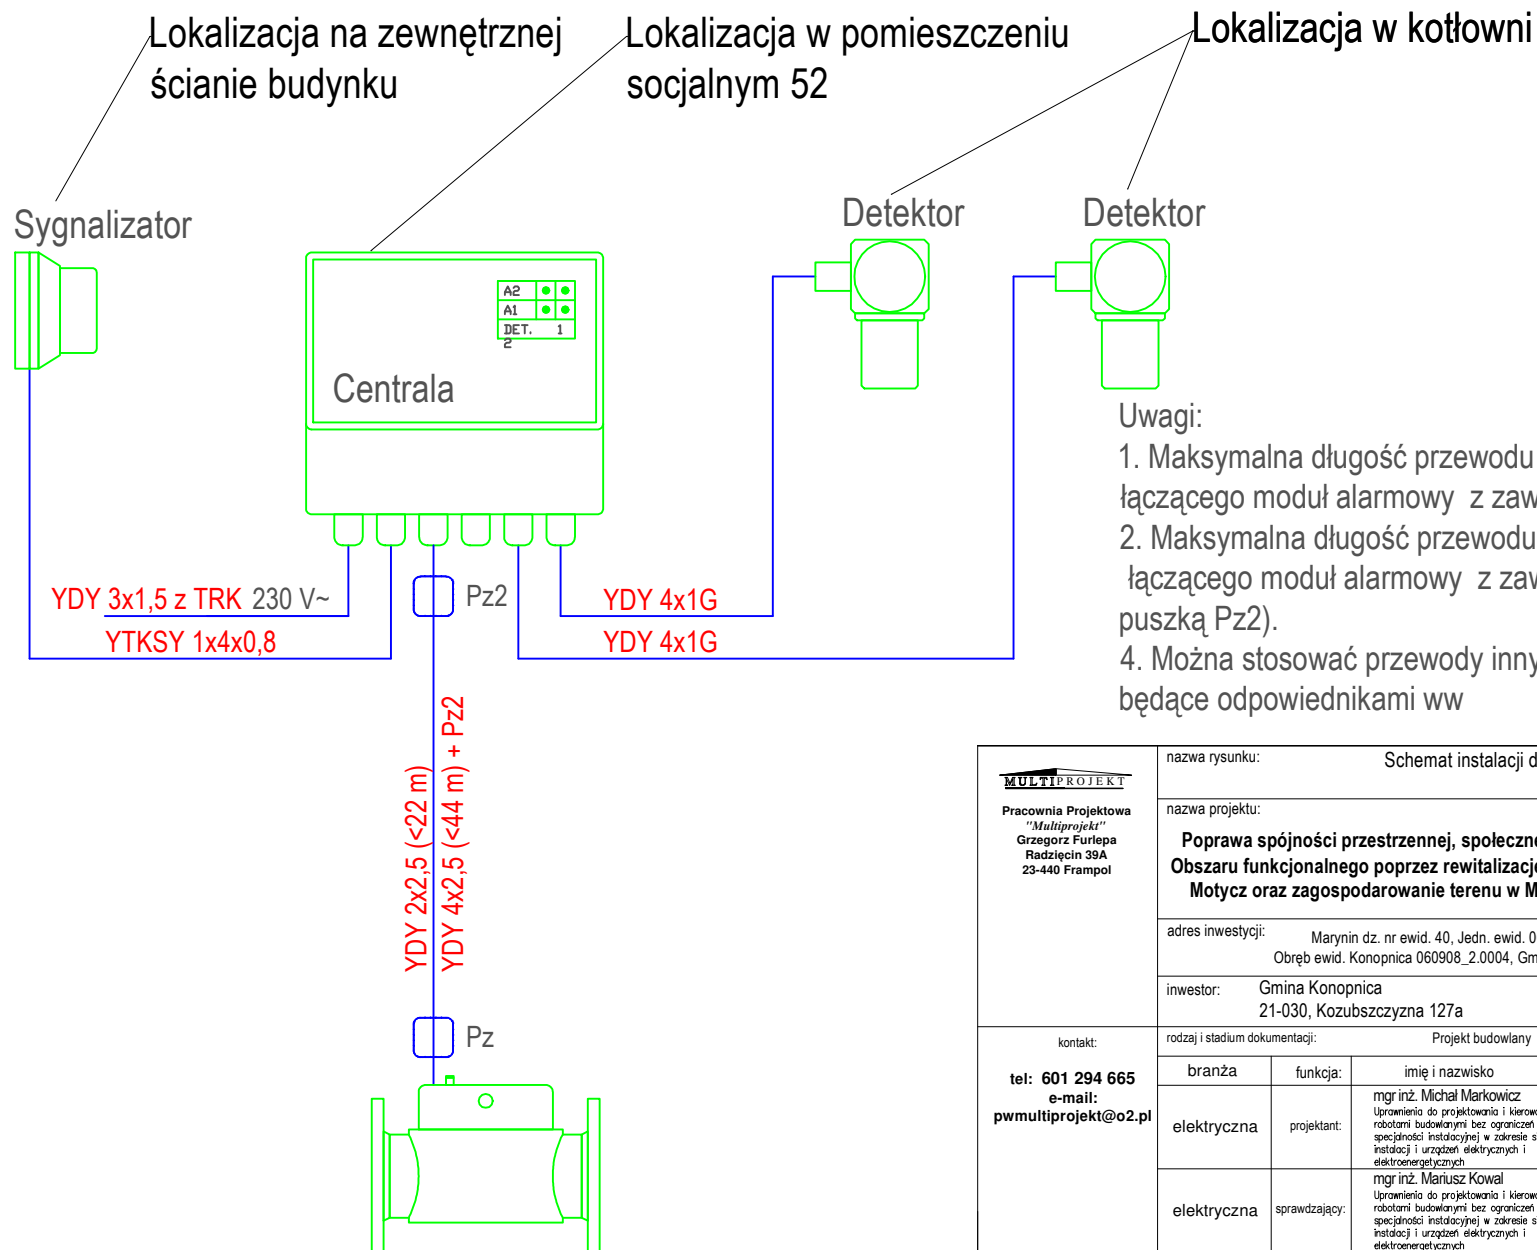

|   |   |               |   |                        |
|---|---|---------------|---|------------------------|
| <b>MULTIPROJEKT</b><br>Pracownia Projektowa<br>"Multiprojekt"<br>Grzegorz Furlepa<br>Radzieliń 39A<br>23-440 Frampol                                                       | nazwa rysunku: Schemat instalacji detekcji gazu   |               |   | rys. nr.: E29          |
|   | nazwa projektu:   |               |   | skala                  |
|   | <b>Poprawa spójności przestrzennej, społecznej i kulturowej Lubelskiego Obszaru funkcjonalnego poprzez rewitalizację - rozbudowa budynku ZOZ Motycz oraz zagospodarowanie terenu w Maryninie dz. nr. ewid. 40"-</b> |               |   |                        |
|   | adres inwestycji: Marynin dz. nr ewid. 40, Jedn. ewid. 060908_2, Obręb ewid. Konopnica 060908_2.0004, Gmina Konopnica                                                                                               |               |   |                        |
|   | inwestor: Gmina Konopnica<br>21-030, Kozubszczyzna 127a   |               |   | data:<br>Grudzień 2017 |
| kontakt:<br><br>tel: 601 294 665<br>e-mail:<br>pwmultiprojekt@o2.pl   | rodzaj i stadium dokumentacji: Projekt budowlany   |               |   |                        |
|   | branża   | funkcja:      | imię i nazwisko   | nr uprawnień           |
|   | elektryczna   | projektant:   | mgr inż. Michał Markowicz<br>Uprawnienia do projektowania i kierowania robotami budowlanymi bez ograniczeń w specjalności instalacyjnej w zakresie sieci, instalacji i urządzeń elektrycznych i elektroenergetycznych | LUB/0072/PWBE/15       |
|   | elektryczna   | sprawdzający: | mgr inż. Mariusz Kowal<br>Uprawnienia do projektowania i kierowania robotami budowlanymi bez ograniczeń w specjalności instalacyjnej w zakresie sieci, instalacji i urządzeń elektrycznych i elektroenergetycznych    | LUB/0118/PWBE/17       |
| NINIEJSZE OPRAWOWANIE CHRONI USTAWA O PRAWIE AUTORSKIM. KOPIOWANIE I POWIELANIE BEZ ZGODY AUTORA JEST ZABRONIONE<br>(DZ. U. NR 24, poz. 83, art.1 p.2 z dnia 23. 02. 1994) |   |               |   |                        |