KONSTRUKCJA TARASU I POCHYLNI DLA NIEPEŁNOSPRAWNYCH
skala: 1:50

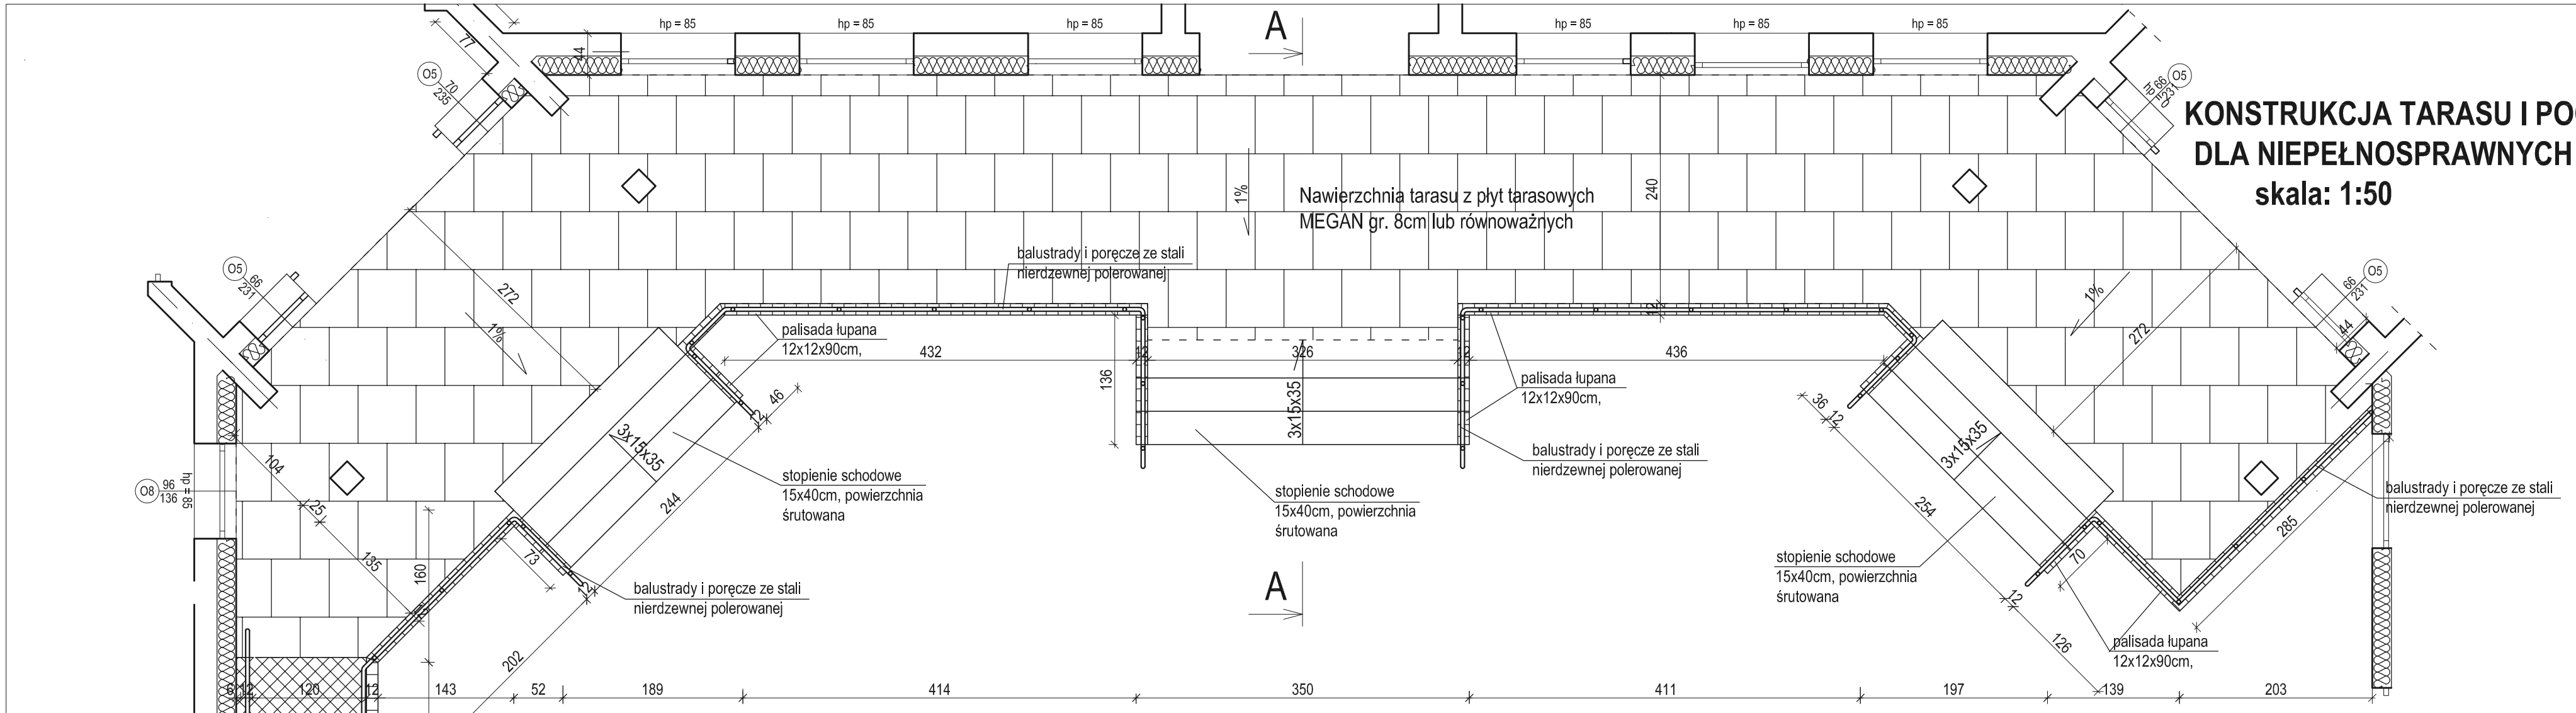

PRZEKRÓJ A-A:

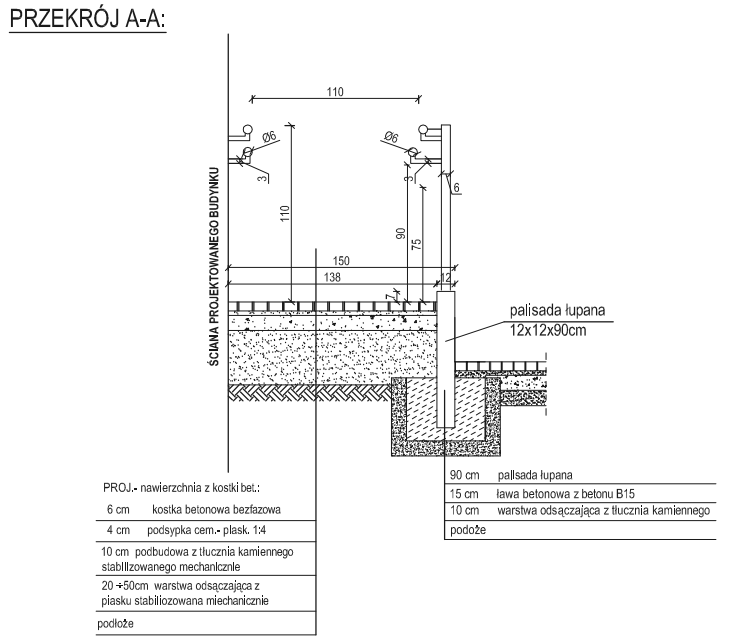

PRZEKRÓJ B-B:

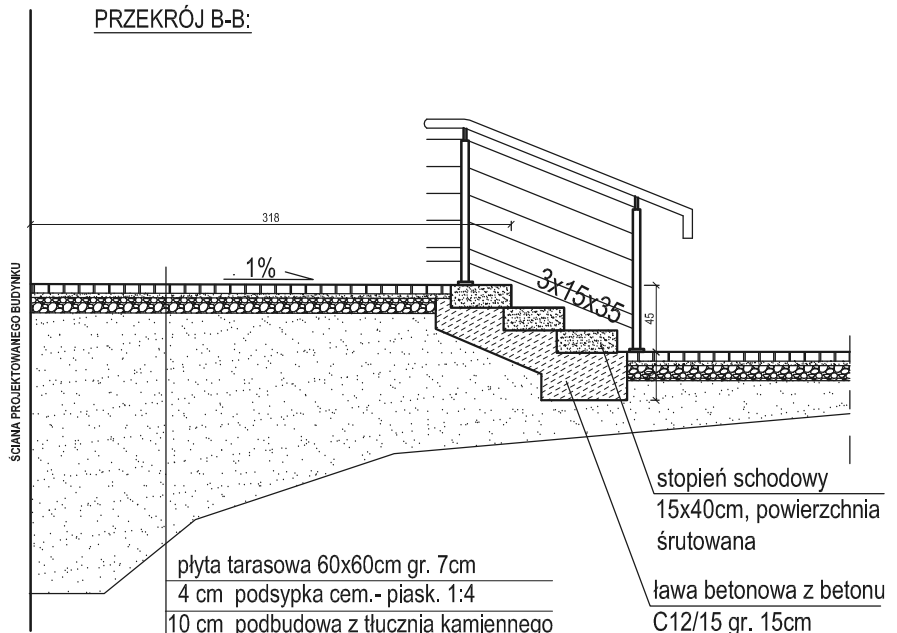

MULTIPROJEKT
Pracownia Projektowa "Multiprojekt" Grzegorz Furlepa Radziejchi 39A 23-440 Frampol
kontakt: tel: 601 294 665 e-mail: pwmultiprojekt@o2.pl

nazwa rysunku: Konstrukcja tarasu i pochylni dla niepełnosprawnych

rys. nr: 38

nazwa projektu: **Poprawa spójności przestrzennej, społecznej i kulturowej Lubelskiego Obszaru funkcjonalnego poprzez rewitalizację - rozbudowa budynku ZOZ Motycz oraz zagospodarowanie terenu w Maryninie dz. nr. ewid. 40"-**

skala: 1:50

adres inwestycji: Marynin dz. nr ewid. 40, Jedn. ewid. 060908_2. Obręb ewid. Konopnica 060908_2.0004, Gmina Konopnica

inwestor: Gmina Konopnica 21-030, Kozubszczyzna 127a

data: Grudzień 2017

rodzaj i stadium dokumentacji: Projekt architektoniczno budowlany

branża	funkcja:	imię i nazwisko	nr uprawnień	podpis
konstr.- bud	projektant:	mgr inż. Grzegorz Furlepa	LUB/0112/PWOK/13	
konstr.- bud	sprawdzający:	mgr inż. Łukasz Michalski	LUB/0239/PWOK/14	
architektura	projektant:	mgr inż. arch. Tomasz Skubik	121/LBOKK/2014	
architektura	sprawdzający:	mgr inż. arch. Grzegorz Szynkarczuk	66/LBOIA/09	

NINIEJSZE OPRACOWANIE CHRONI USTAWA O PRAWIE AUTORSKIM, KOPIOWANIE I POWIELANIE BEZ ZGODY AUTORA JEST ZABRONIONE (DZ. U. NR 24, poz. 83, art.1 p.2 z dnia 23. 02. 1994)