


Elewacja południowa

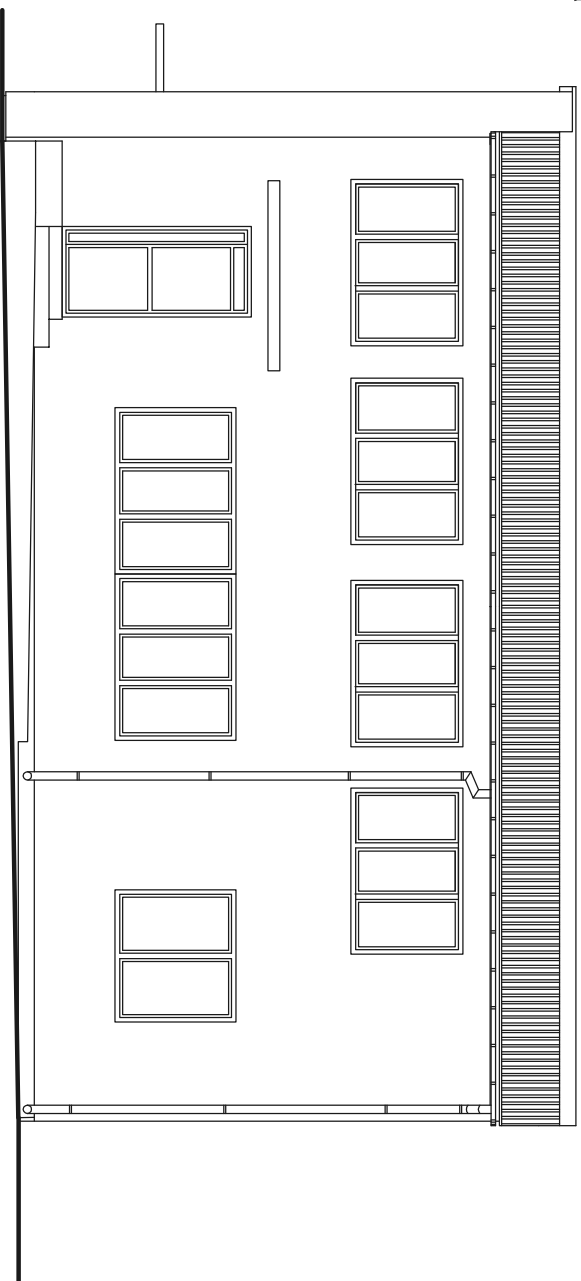



Elewacje

- stan istniejący

skala: 1:50

Elewacja wschodnia

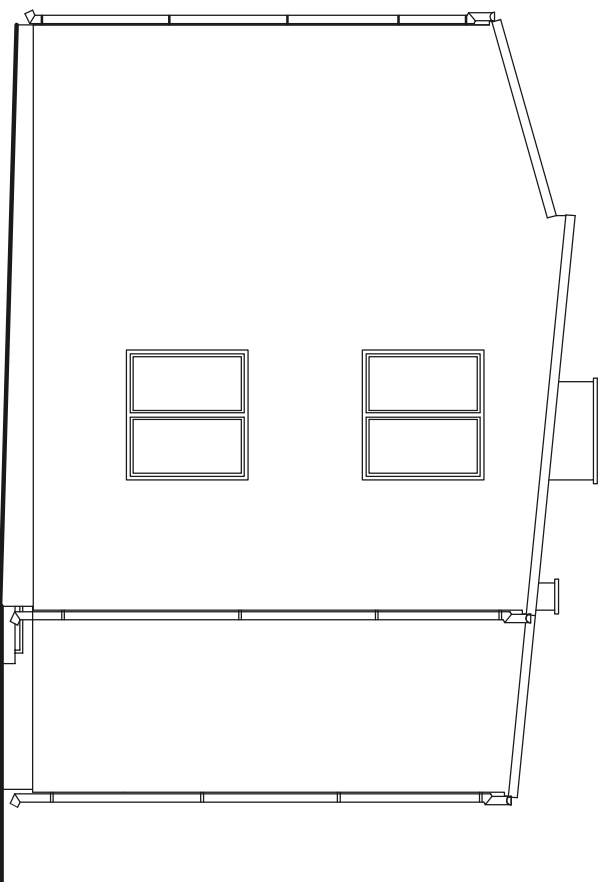

 KULTURPROJEKT Pracownia Projektowa <i>Kultury i Dziedziny</i> Grzegorz Furlepa Radzińskiego 30A 23-440 Frompół		nazwa rysunku:		rys. nr.: 9	
nazwa projektu:		skala			
Poprawa spójności przestrzennej, społecznej i kulturowej Lubelskiego Obszaru funkcjonalnego poprzez rewitalizację - rozbudowa budynku ZOZ Motycz oraz zagospodarowanie terenu w Maryninie dz. nr. ewid. 40"-		1:100			
adres inwestycji:		Marynin dz. nr. ewid. 40, jedn. ewid. 060908. 2. Obręb ewid. Komornica 060908.2.0004, Gmina Komornica			
inwestor:		Gmina Komornica 21-030, Koźlubyszczyna 127a			
rodzaj i stanów dokumentacji:		Projekt architektoniczno budowlany			
branża:	funkcja:	imię i nazwisko		nr uprawnień	
konstr. - bud	zdrójekant	mgr inż. Grzegorz Furlepa		LUB/0112/PWOK/13	
konstr. - bud	sprowadzający:	mgr inż. Lukasz Michalski		LUB/0239/PWOK/14	
architektura	projektant:	mgr inż. arch. Tomasz Skuok		121/LBOKK/2014	
architektura	sprowadzający:	mgr inż. arch. Grzegorz Szymanczuk		661.LBOA/09	
NINIEJSZE OPRACOWANIE CHRONI USTAWA O PRAWIE AUTORSKIM. KOPLOWANIE POMIEM NIE BEZ ZGODY AUTORA, JEST ZABRONIONE (DZ. U. NR 24, poz. 83, art. 1, par. 2 z dnia 23. 02. 1994)					
kontakt:		data:		podpis	
tel: 601 294 665 e-mail: pwnul@projekt@o2.pl		Grudzień 2017			