



ELEWACJE

skala: 1:100

Elewacja wschodnia

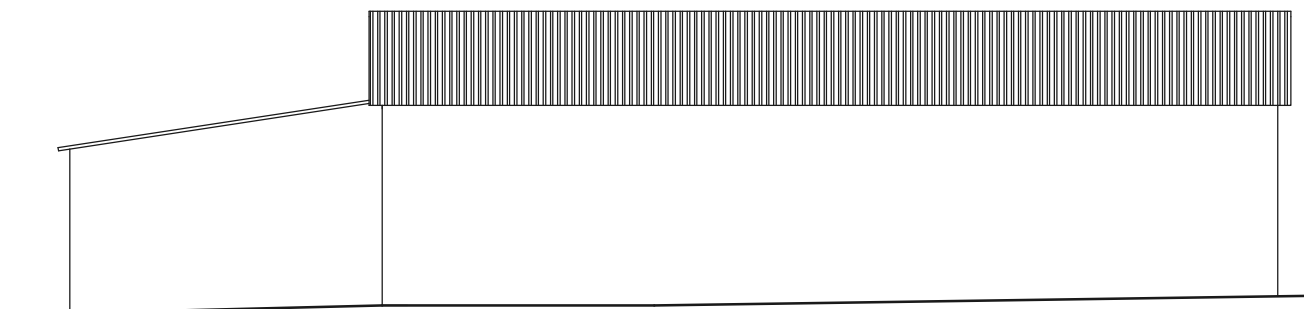

Elewacja północna

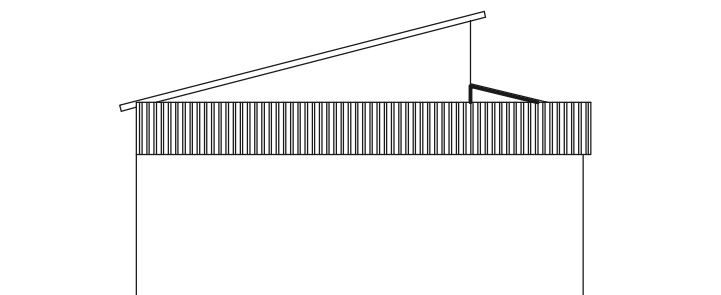

<p>Pracownia Projektowa "Multiprojekt" Grzegorz Furlepa RadłecIn 39A 23-440 Frampol</p>	nazwa rysunku: Elewacje			rys. nr.: 6
	nazwa projektu: Poprawa spójności przestrzennej, społecznej i kulturowej Lubelskiego Obszaru funkcjonalnego poprzez rewitalizację - rozbudowa budynku ZOZ Motycz oraz zagospodarowanie terenu w Maryninie dz. nr. ewid. 40"-			skala: 1:100
	adres inwestycji: Marynin dz. nr. ewid. 40, Jedn. ewid. 060908_2, Obręb ewid. Konopnica 060908_2.0004, Gmina Konopnica			
	inwestor: Gmina Konopnica 21-030, Kozubszczyzna 127a			data: Grudzień 2017
	rodzaj i stadium dokumentacji: Projekt rozbiórkowy obiektów budowlanych			
kontakt: tel: 601 294 665 e-mail: pwmultiprojekt@o2.pl	branża:	funkcja:	imię i nazwisko	nr uprawnień
	konstr.- bud	projektant:	mgr inż. Grzegorz Furlepa	LUB/0112/PWOK/13
NINIEJSZE OPRACOWANIE CHRONI USTAWA O PRAWIE AUTORSKIM, KOPIOWANIE I POWIELANIE BEZ ZGODY AUTORA JEST ZABRONIONE (DZ. U. NR 24, poz. 83, art.1 p.2 z dnia 23.02.1994)				