



# ELEWACJE


## skala: 1:100

Elewacja zachodnia

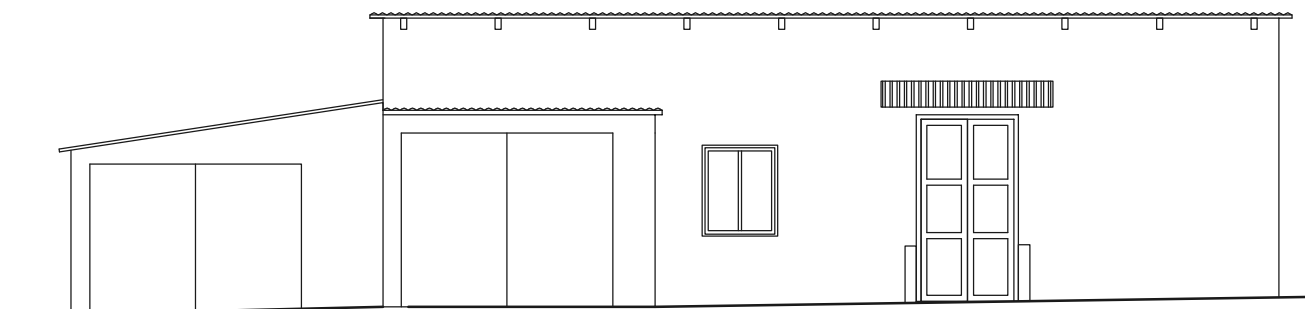

Elewacja południowa

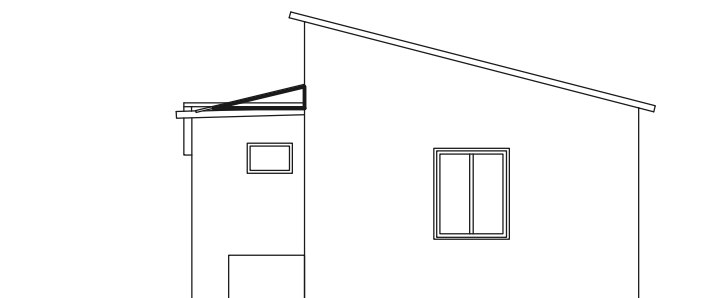

<div></div> <div>Pracownia Projektowa "MultiProjekt"</div> <div>Grzegorz Furlepa Radzilec 39A 23-440 Frampol</div>	nazwa rysunku: Elewacje			rys. nr : 5
	nazwa projektu:  <b>Poprawa spójności przestrzennej, społecznej i kulturowej Lubelskiego Obszaru funkcjonalnego poprzez rewitalizację - rozbudowa budynku ZOZ Motycz oraz zagospodarowanie terenu w Maryninie dz. nr. ewid. 40"-</b>			skala  1:100
	adres inwestycji: <div>Marynin dz. nr ewid. 40, Jedn. ewid. 060908_2, Obręb ewid. Konopnica 060908_2.0004, Gmina Konopnica</div>			
	inwestor: Gmina Konopnica 21-030, Kozubszczyzna 127a			data: Grudzień 2017
	kontakt:			
tel: 601 294 665 e-mail: pwmultiprojekt@o2.pl	rodzaj i stadium dokumentacji: Projekt rozbiórki obiektów budowlanych			
	branża	funkcja:	imię i nazwisko	nr uprawnień
	konstr.- bud	<u>projektant:</u>	mgr inż. Grzegorz Furlepa	LUB/0112/PWOK/13

NINIEJSZE OPRACOWANIE CHRONI USTAWA O PRAWIE AUTORSKIM. KOPIOWANIE I POWIELANIE BEZ ZGODY AUTORA JEST ZABRONIONE  
( DZ. U. NR 24, poz. 83, art.1 p.2 z dnia 23. 02. 1994)