


SZCZEGÓŁ POSADOWIENIA PALISADY  
BETONOWEJ


skala: 1:20

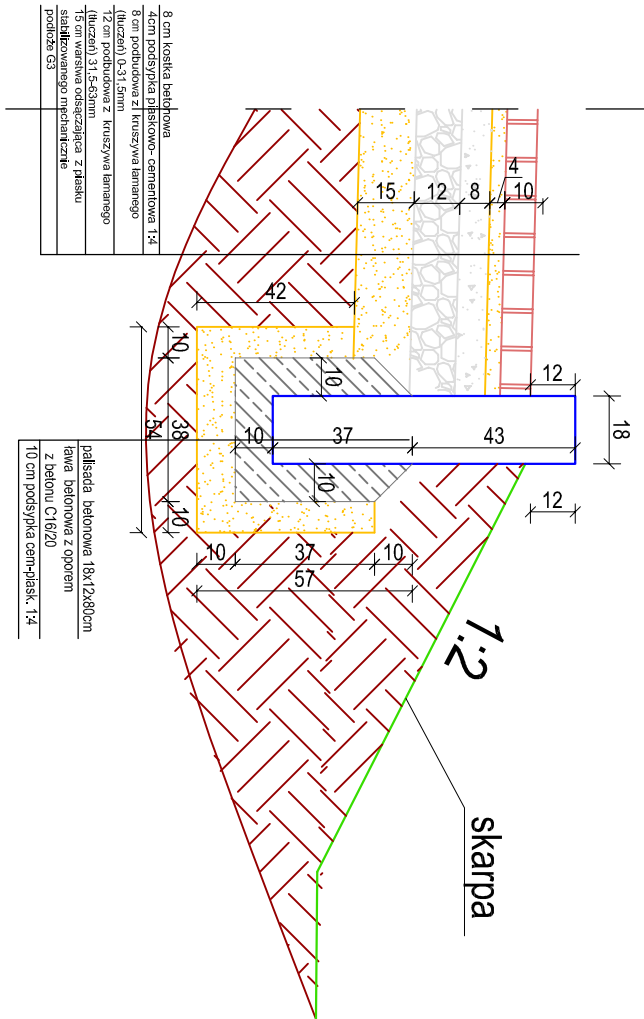

SZCZEGÓŁ WYKONANIA OGRÓDZENIA I  
PALISADY W OGRÓDZENIU


skala: 1:20

PRZĘKRÓJ A-A

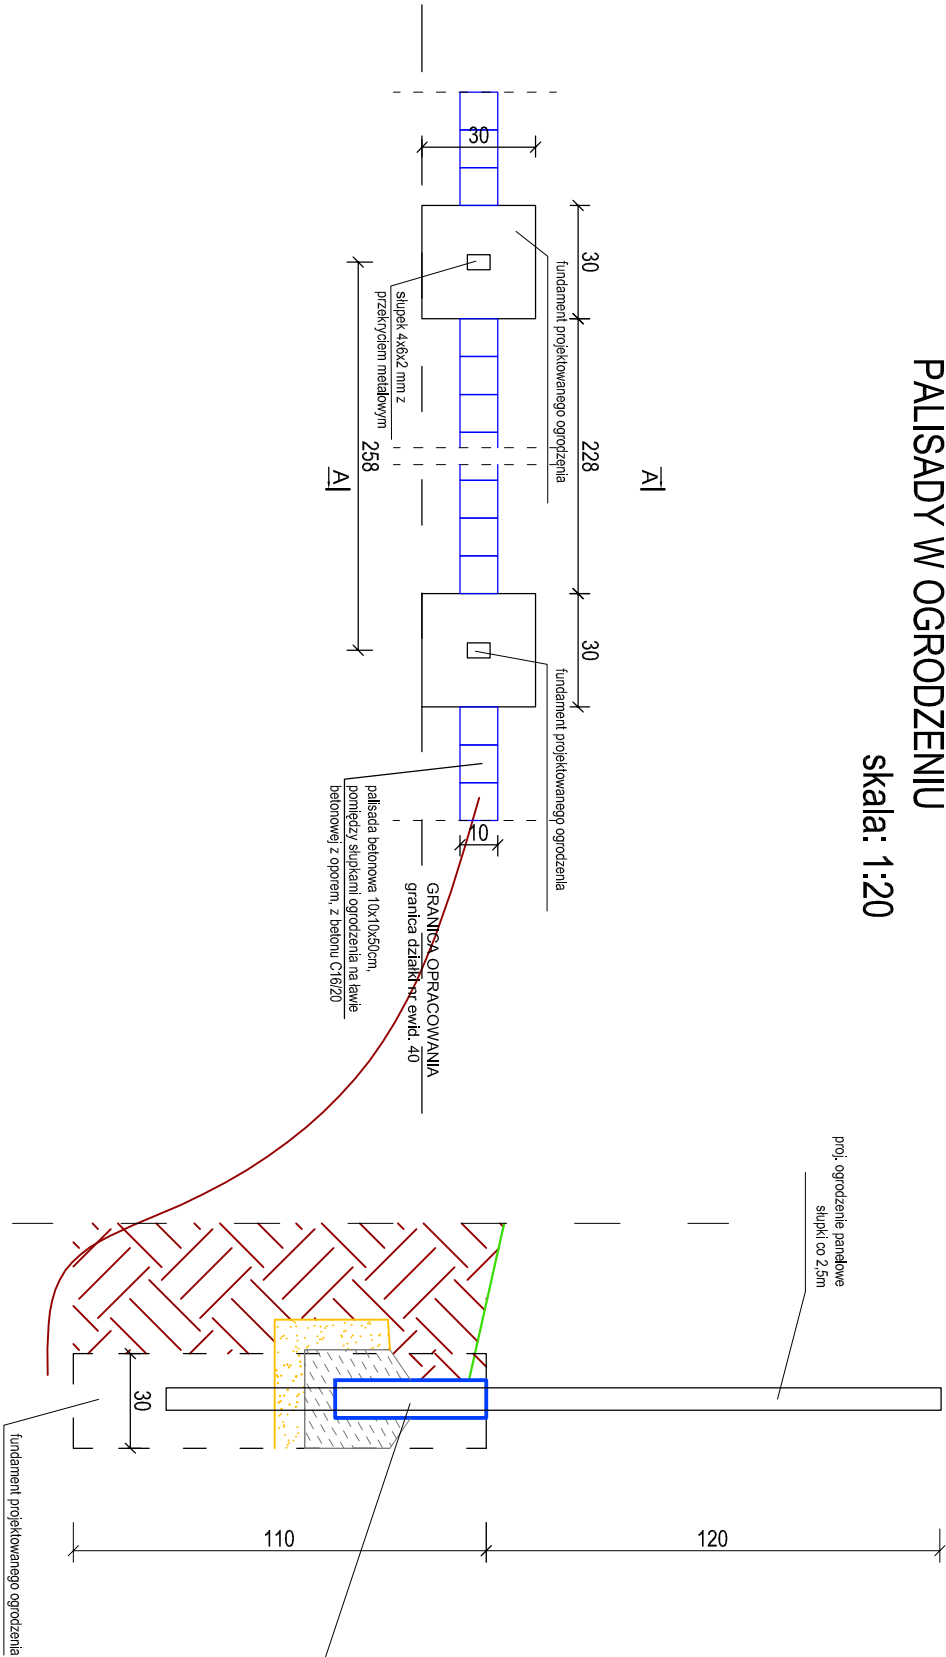


SZCZEGÓŁ POSADOWIENIA KRAWĘŻNIKÓW -  
OBRZEŻY

skala: 1:20

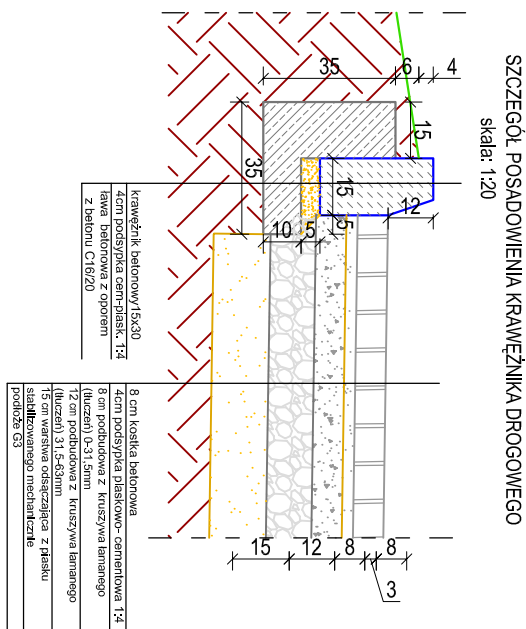

SZCZEGÓŁ POSADOWIENIA OBRZEŻA

skala: 1:20

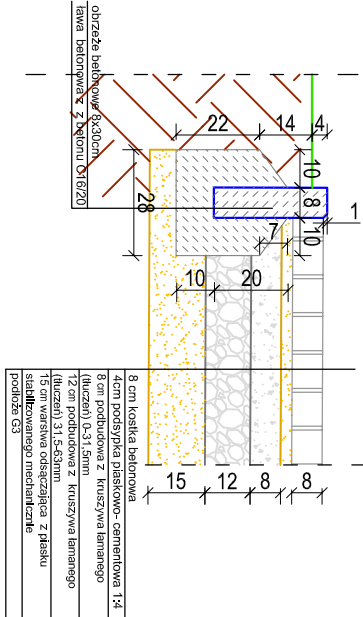

<b>MUTTERPROJEKT</b> Pracownia Projektowa Grzegorz Furlepa Rastelich 39A 23-440 Trzmiel		nazwa rysunku <b>Szczegóły posadowienia krawężników i obrzeży</b>		rys. nr: 7
adres inwestycji: Młynin dz. nr ewid. 40, Jedn. ewid. 060908.2, Obręb ewid. Konopnica 060908.2.0004, Gmina Konopnica		nazwa projektu Poprawa spójności przestrzennej i kulturowej Ludzkiego Obszaru funkcjonalnego poprzez rewitalizację - rozbudowa budynku ZOZ Motycz oraz zagospodarowanie terenu w Młyninie dz. nr. ewid. 40"		skala: <b>1:20</b>
inwestor: Gmina Konopnica,		data: Grudzień 2017		
kontakt: tel: 601 294 665 e-mail: pvmutterprojekt@o2.pl		rodzaj i stadium dokumentacji: Projekt budowlany		
branża: konstr-bud/ drogowa		funkcja: inż i nazwisko mgr inż. Grzegorz Furlepa	nr uprawnień LUB01112PPOK/13 LUB0012PWOOD/14	podpis
konstr-bud/ drogowa		sprawił: mgr inż. Łukasz Michalski	LUB0239PWOOD/14 LUB0169PPOD/13	