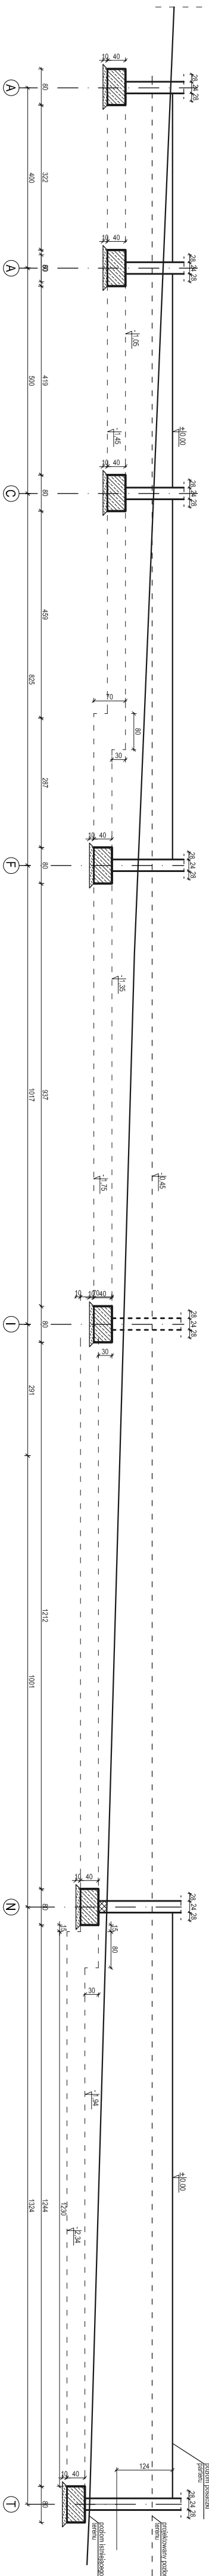
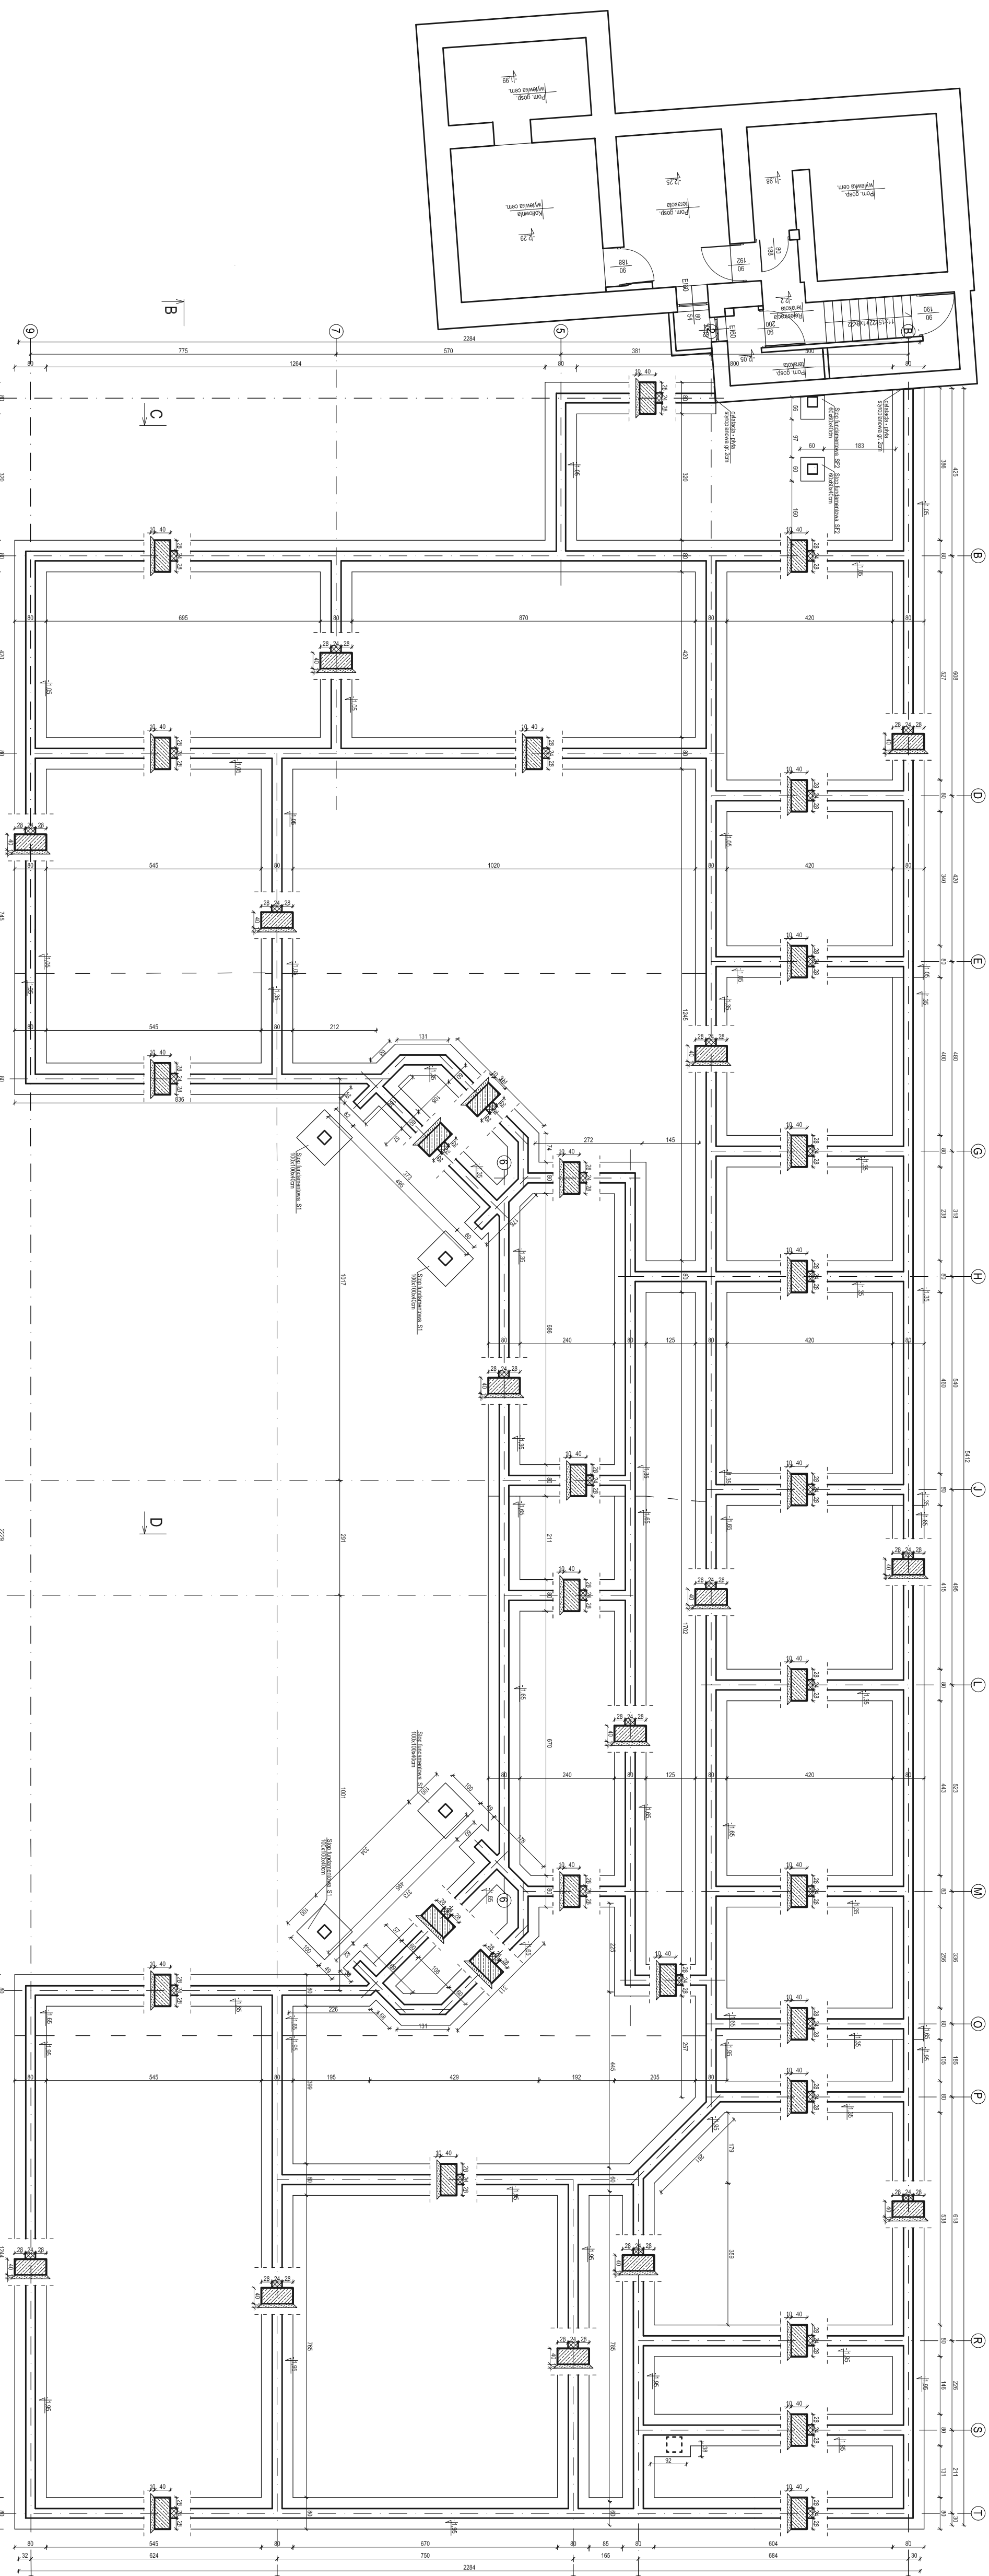
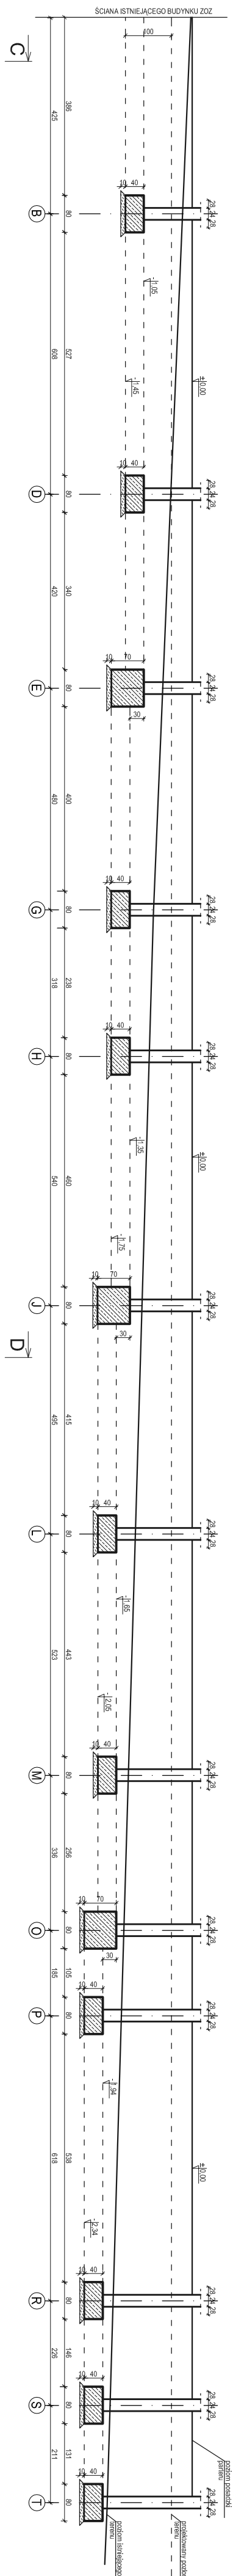


RZUT FUNDAMENTÓW
- stan projektowany
skala: 1:100

[illegible]