
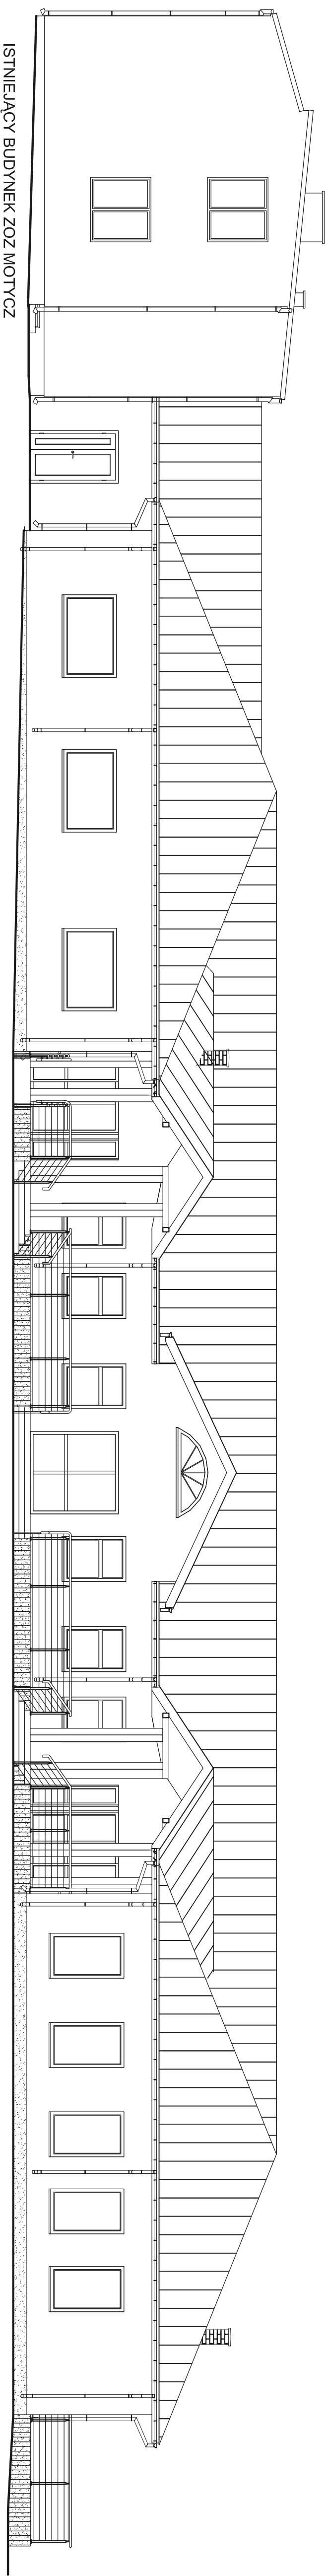


Elewacja wschodnia

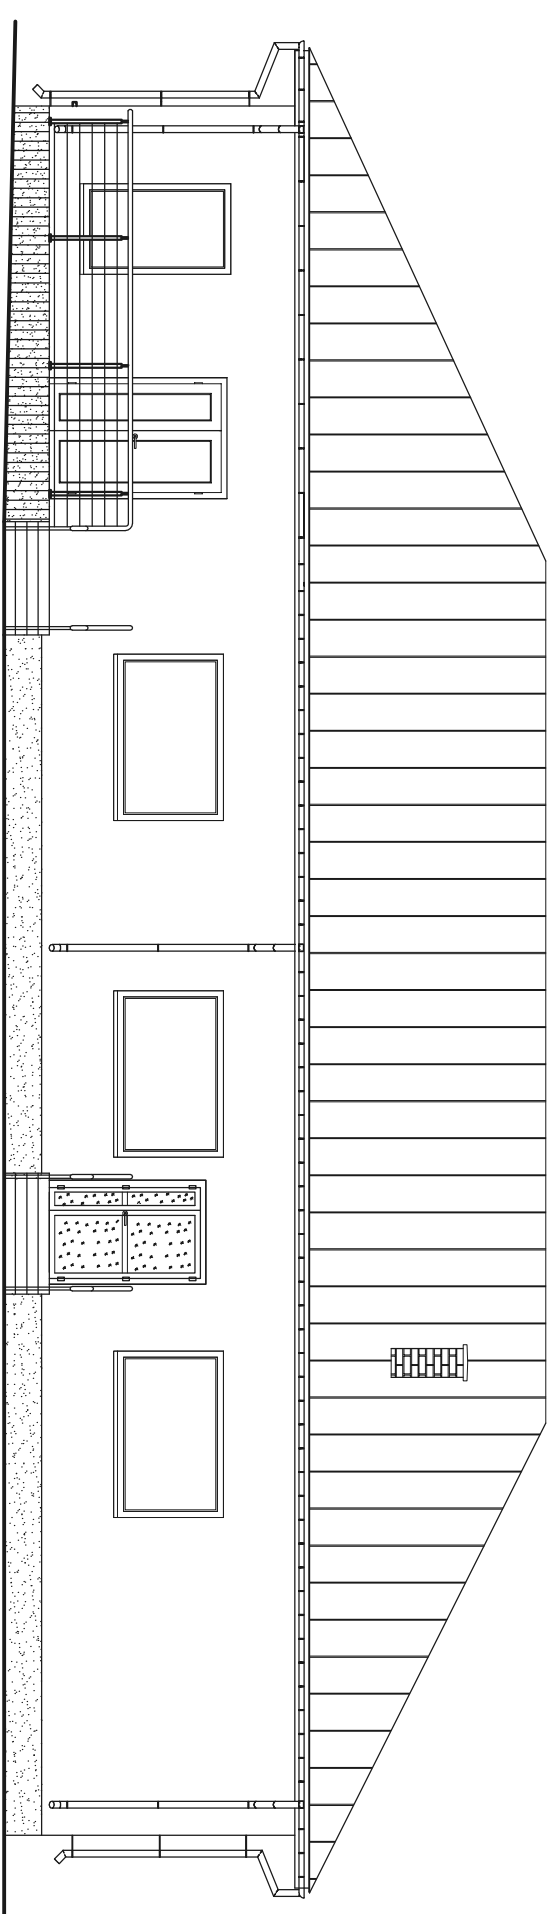

Elewacje
- stan projektowany
skala: 1:100

Elewacja północna

[illegible]