ZBROJENIE NADPROŻA NŻ-2
skala: 1:20

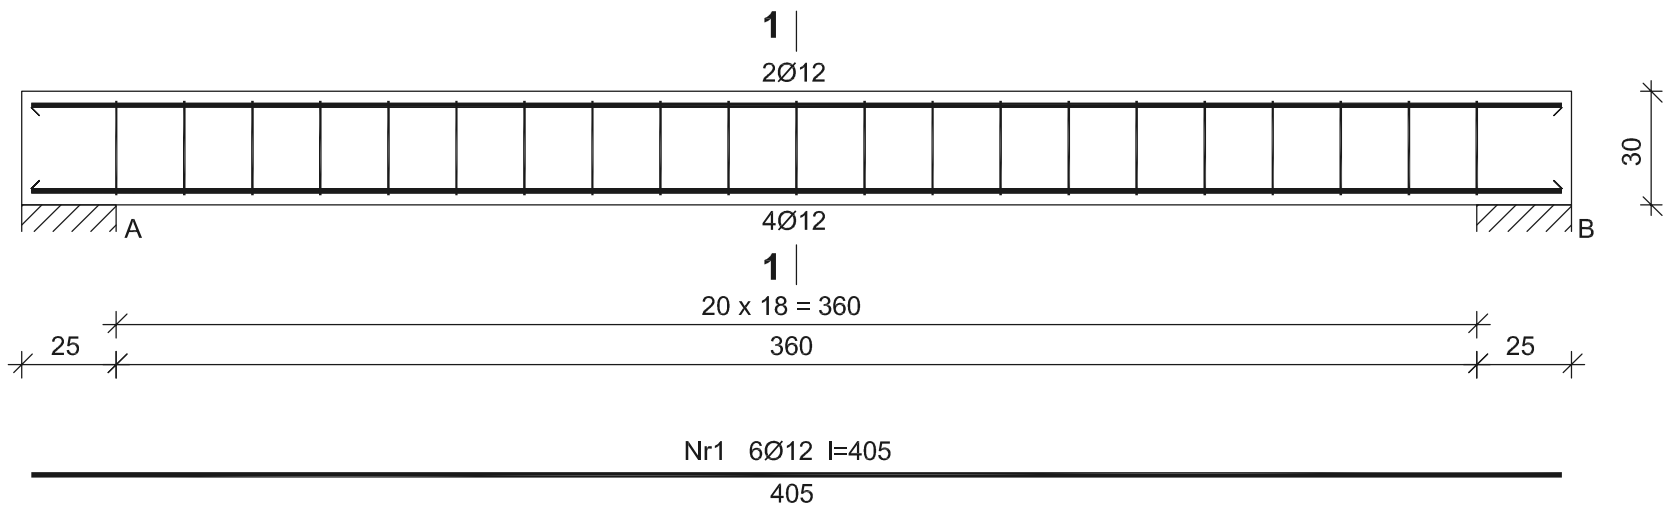

Beton	**B25** (C20/25)
Stal	St0S-b
	34GS
Otulina	25 mm

PRZEKRÓJ 1-1 skala: 1:10

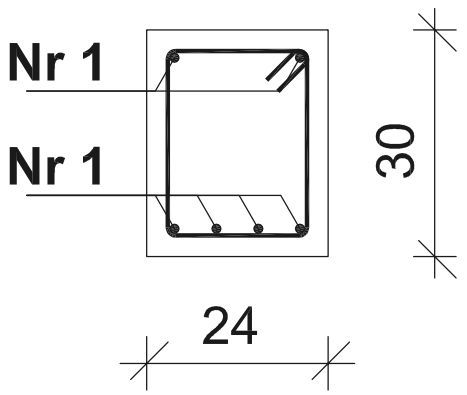

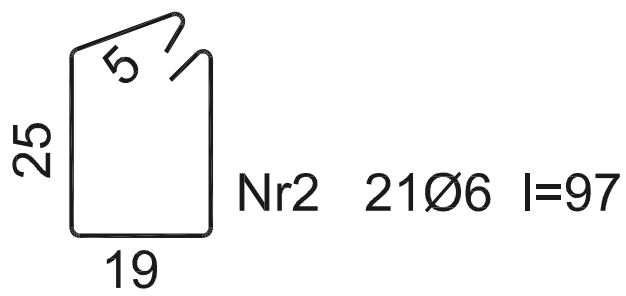

Wykaz zbrojenia

Nr	Średnica [mm]	Długość [cm]	Liczba [szt.]	Długość ogólna [m] St0S-b Ø6	Długość ogólna [m] 34GS Ø12
1.	12	405	6		24,30
2.	6	97	21	20,37	
Długość ogólna wg średnic [m]				20,4	24,4
Masa 1mb pręta [kg/mb]				0,222	0,888
Masa prętów wg średnic [kg]				4,5	21,7
Masa prętów wg gatunków stali [kg]				4,5	21,7
Masa całkowita [kg]				**27**	

MULTIPROJEKT
Pracownia Projektowa "Multiprojekt"
Grzegorz Furlepa
Radzięcin 39A
23-440 Frampol

kontakt:
tel: 601 294 665
e-mail: pwmultiprojekt@o2.pl

nazwa rysunku: Zbrojenie nadproża NŻ-2

rys. nr: 28

nazwa projektu: **Poprawa spójności przestrzennej, społecznej i kulturowej Lubelskiego Obszaru funkcjonalnego poprzez rewitalizację - rozbudowa budynku ZOZ Motycz oraz zagospodarowanie terenu w Maryninie dz. nr. ewid. 40"-**

skala: 1:20

adres inwestycji: Marynin dz. nr ewid. 40, Jedn. ewid. 060908_2, Obręb ewid. Konopnica 060908_2.0004, Gmina Konopnica

inwestor: Gmina Konopnica, 21-030, Kozubszczyzna 127a

data: Grudzień 2017

rodzaj i stadium dokumentacji: Projekt architektoniczno budowlany

branża	funkcja:	imię i nazwisko	nr uprawnień	podpis
konstr.- bud	projektant:	mgr inż. Grzegorz Furlepa	LUB/0112/PWOK/13	
konstr.- bud	sprawdzający:	mgr inż. Łukasz Michalski	LUB/0239/PWOK/14	

NINIEJSZE OPRACOWANIE CHRONI USTAWA O PRAWIE AUTORSKIM. KOPIOWANIE i POWIELANIE BEZ ZGODY AUTORA JEST ZABRONIONE
(DZ. U. NR 24, poz. 83, art.1 p.2 z dnia 23. 02. 1994)