ZBROJENIE SCHODÓW
skala: 1:20

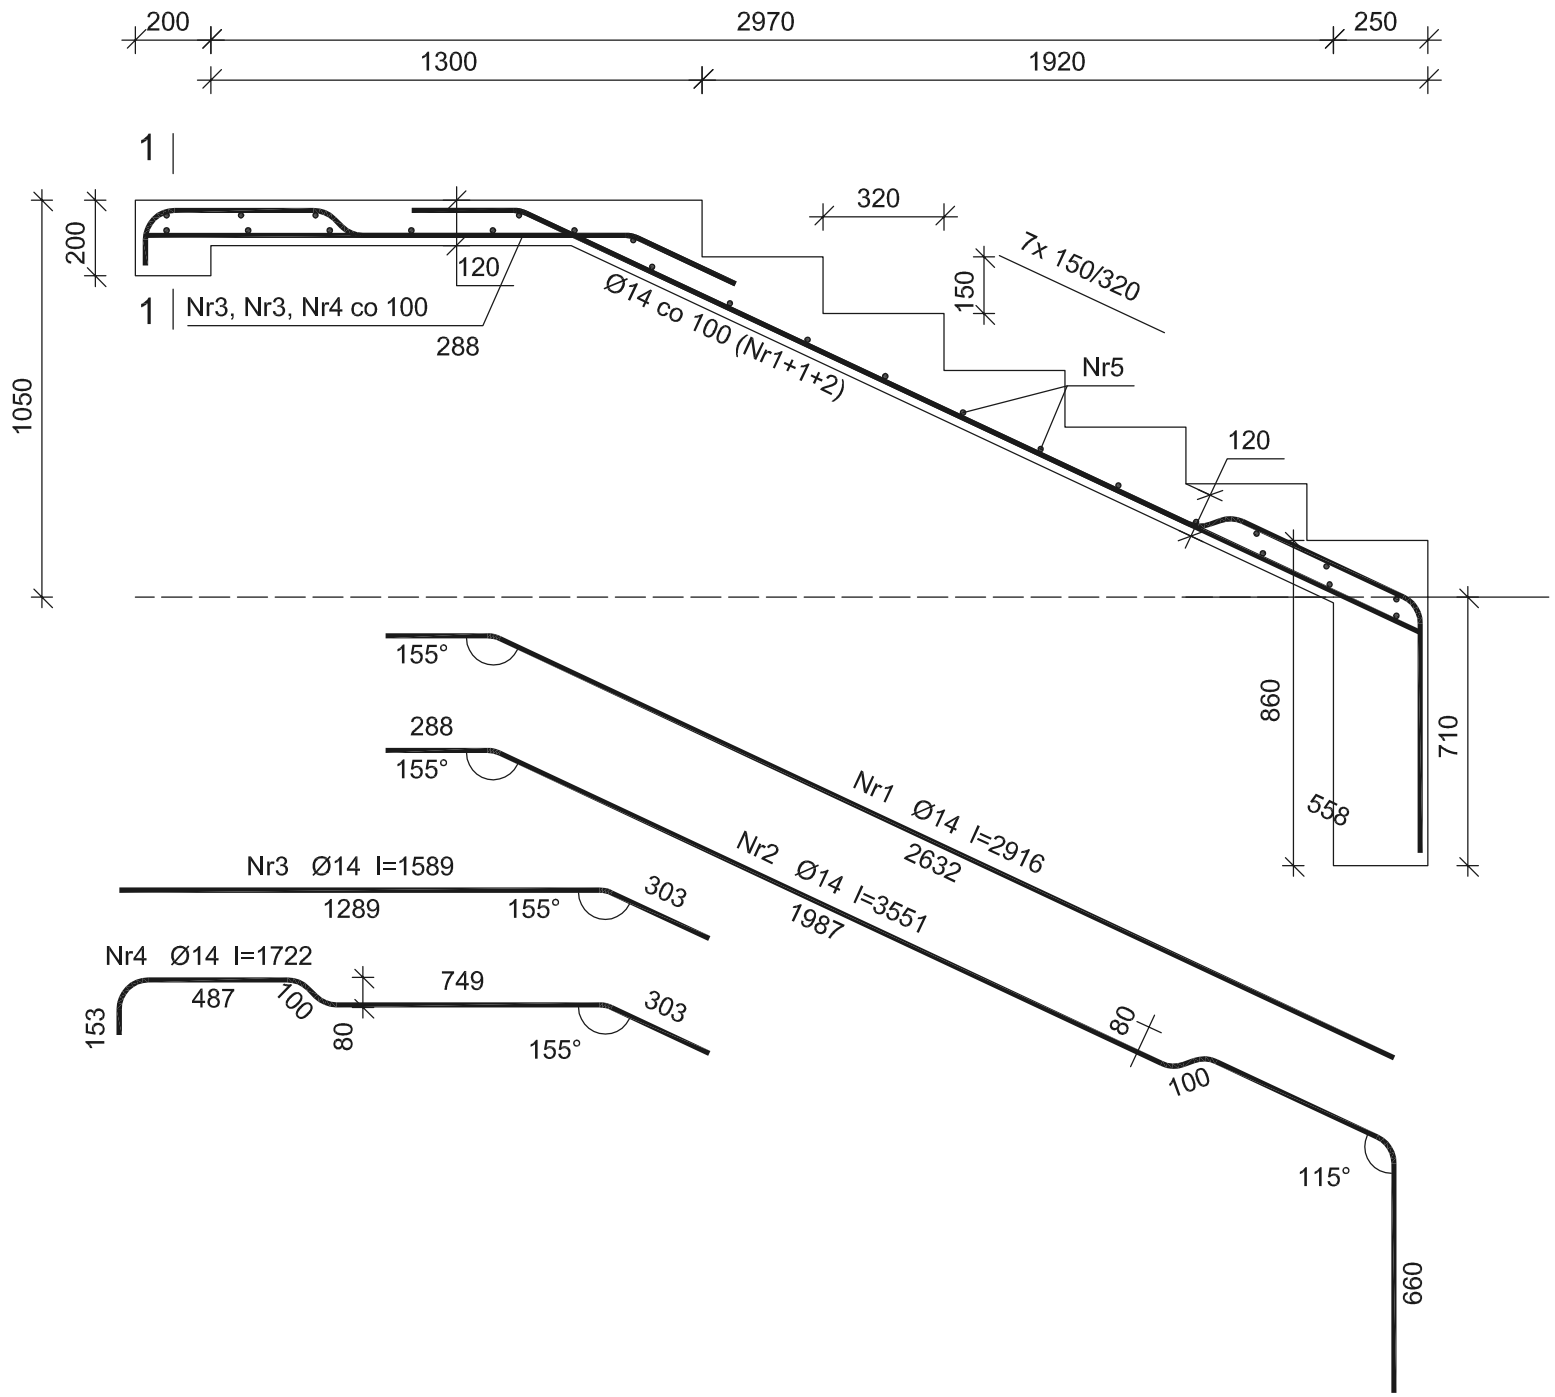

Beton	**C25/30**	(B30)
Stal	34GS	
Otulina	20 mm	

Wykaz zbrojenia

Nr	Średnica [mm]	Długość [mm]	Liczba [szt.]	Długość ogólna [m] 34GS Ø12	Ø14
1	14	2916	6,67		19,44
2	14	3551	3,33		11,84
3	14	1589	6,67		10,59
4	14	1722	3,33		5,74
5	12	1050	25	26,25	
Długość ogólna wg średnic [m]				26,3	47,7
Masa 1mb pręta [kg/mb]				0,888	1,208
Masa prętów wg średnic [kg]				23,4	57,6
Masa prętów wg gatunków stali [kg]				81,0	
Masa całkowita [kg]				**81**	

MULTIPROJEKT
Pracownia Projektowa
"Multiprojekt"
Grzegorz Furlepa
Radzięcin 39A
23-440 Frampol

kontakt
tel: 601 294 665
e-mail:
pwmultiprojekt@o2.pl

nazwa rysunku: Zbrojenie schodów

rys. nr : 30

nazwa projektu:
Poprawa spójności przestrzennej, społecznej i kulturowej Lubelskiego Obszaru funkcjonalnego poprzez rewitalizację - rozbudowa budynku ZOZ Motycz oraz zagospodarowanie terenu w Maryninie dz. nr. ewid. 40"-

skala 1:20

adres inwestycji: Marynin dz. nr ewid. 40, Jedn. ewid. 060908_2, Obręb ewid. Konopnica 060908_2.0004, Gmina Konopnica

inwestor: Gmina Konopnica 21-030, Kozubszczyzna 127a

data: Grudzień 2017

rodzaj i stadium dokumentacji: Projekt architektoniczno budowlany

branża	funkcja:	imię i nazwisko	nr uprawnień	podpis
konstr.- bud	projektant:	mgr inż. Grzegorz Furlepa	LUB/0112/PWOK/13	
konstr.- bud	sprawdzający:	mgr inż. Łukasz Michalski	LUB/0239/PWOK/14	

NINIEJSZE OPRACOWANIE CHRONI USTAWA O PRAWIE AUTORSKIM, KOPIOWANIE i POWIELANIE BEZ ZGODY AUTORA JEST ZABRONIONE
(DZ. U. NR 24. poz. 83, art.1 p.2 z dnia 23. 02. 1994)