



PRZEKRÓJ A-A
- stan istniejący
skala: 1:50

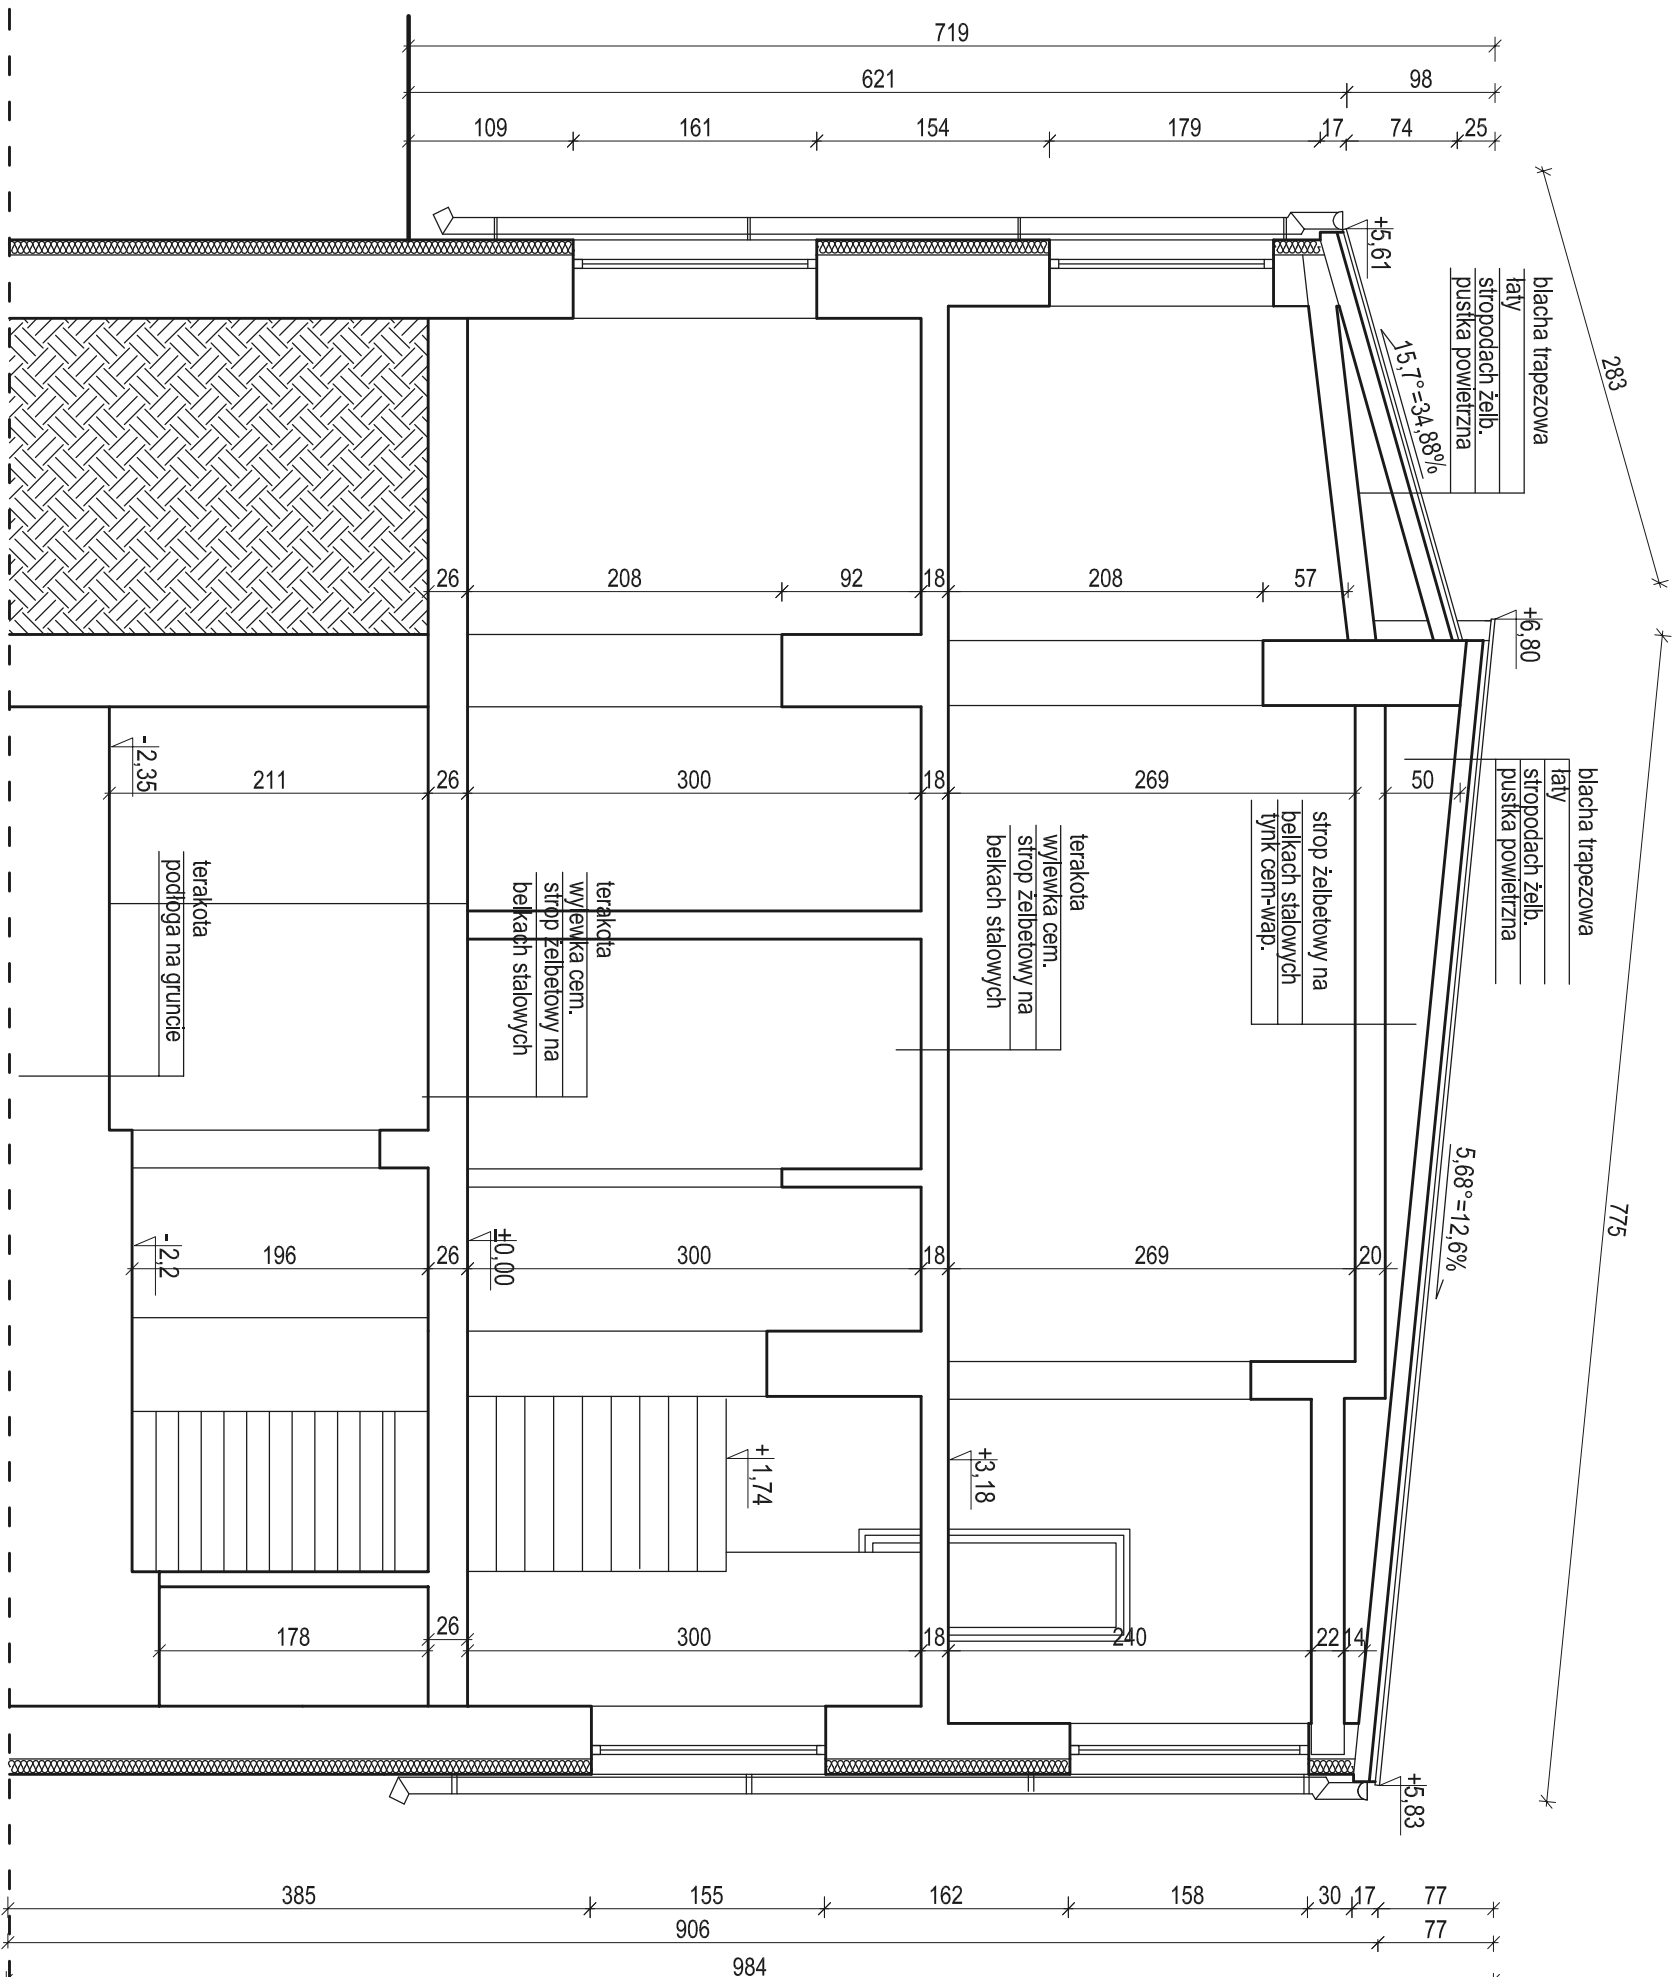

		nazwa wykonu:		nazwa projektu:	
Pracownia Projektowa "14/100" Grzegorz Fulepa Realizacji 39A 23-440 Framno		Poprawa spójności przestrzennej, społecznej i kulturowej Lubelskiego Obszaru funkcjonalnego poprzez rewitalizację - rozbudowa budynku ZOZ Młoczek oraz zagospodarowanie terenu w Maryninie dz. nr. ewid. 40"-		skala 1:100	
adres inwestycji:		Marynin dz. nr. ewid. 40, Jedn. ewid. 060908. 2. Obiekt ewid. Konopnica 060908_2.0004, Gmina Konopnica		data: Grudzień 2017	
inwestor:		Gmina Konopnica 21-030, Koszuszczycy 127a		rodzaj i sposób dokumentacji: Projekt architektoniczno budowlany	
branża		funkcja:		nr uprawnień	
konstr. - bud		mgr inż. Grzegorz Fulepa		LUB/0112/PWOK/13	
konstr. - bud		mgr inż. Lukasz Michalski		LUB/0239/PWOK/14	
architektura		mgr inż. arch. Tomasz Skudlik		12/L/BOKK/2014	
architektura		mgr inż. arch.		66/LBOJA/09	
sprawdzający:		Grzegorz Szczygielczak			
tel: 601 294 665 e-mail: pwnmulti@o2.pl NINIEJSZE OPRAWOANIE CHRONI USTAWA O PRAWIE AUTORSKIM. KOPLOWANIE I POMIENIE BEZ ZGODY AUTORA, JEST ZABRONIONE. (DZ. U. NR 24, poz. 68, art.1, pa-2 z dnia 23. 02. 1994)					