



Typowe przeszło ogrodzeniowe

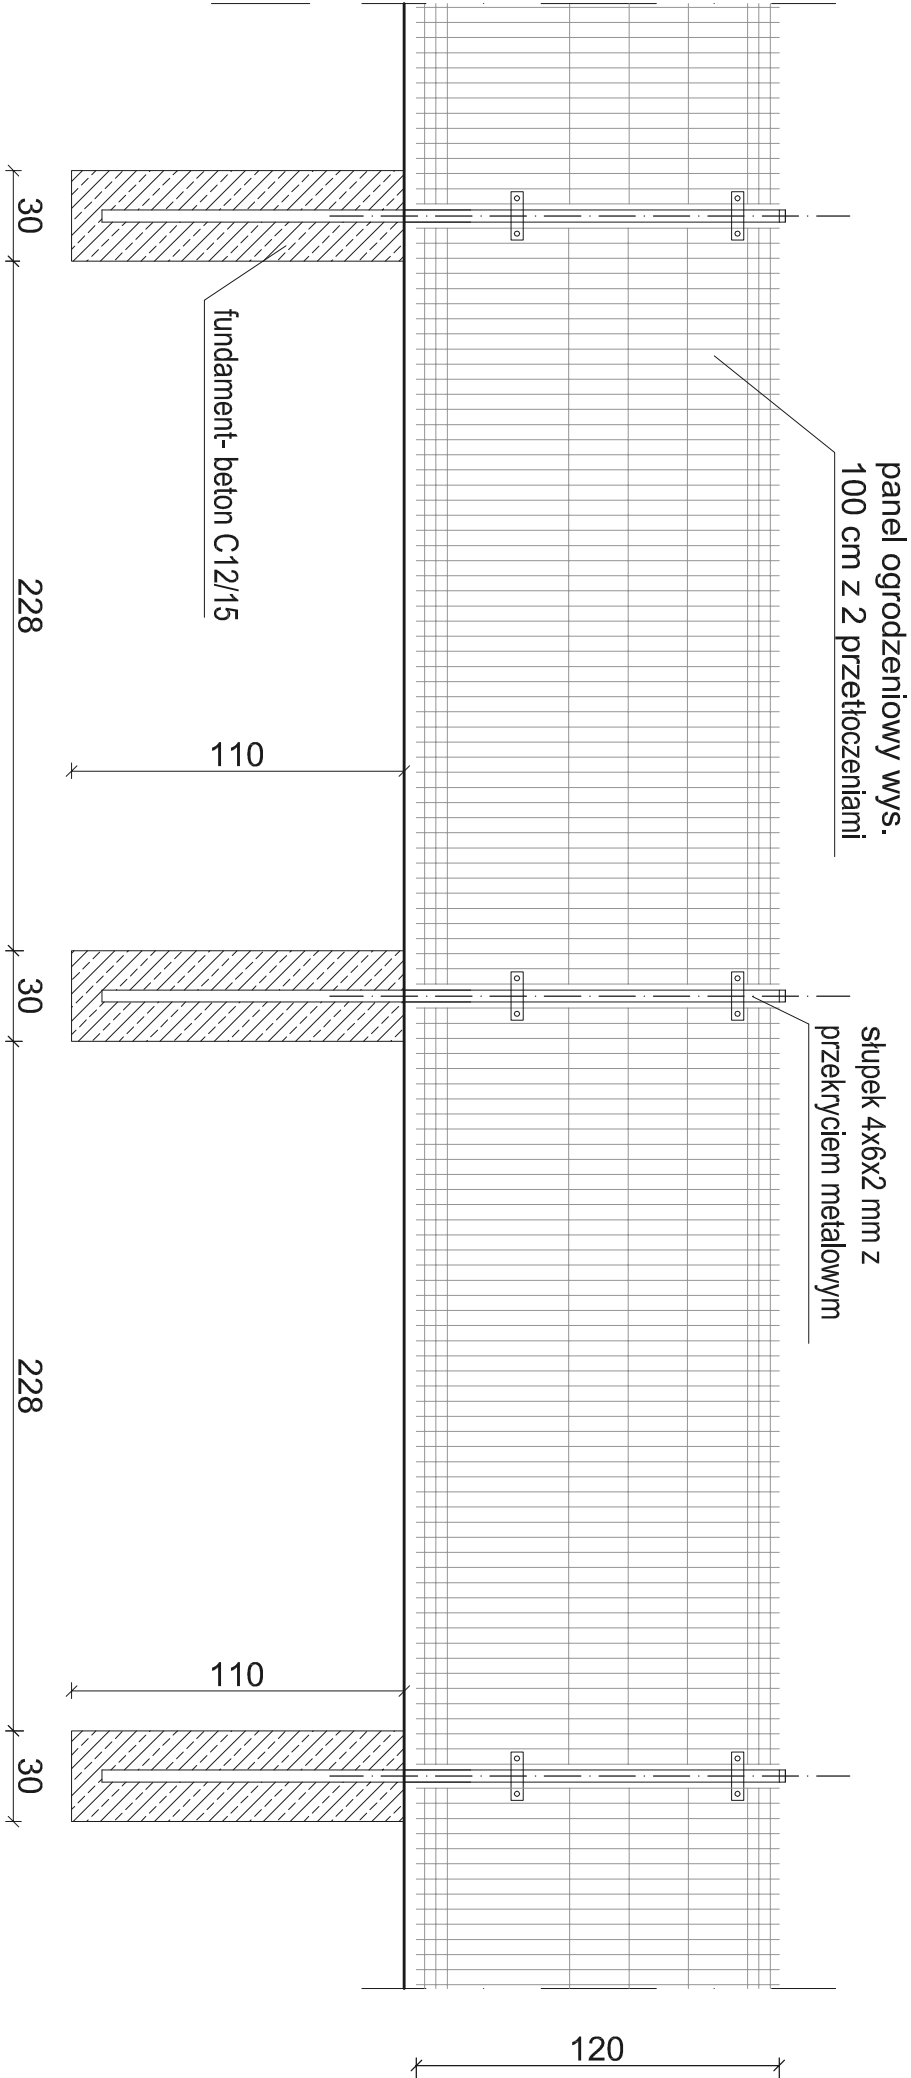

OGRODZENIE Terenu

skala: 1:25

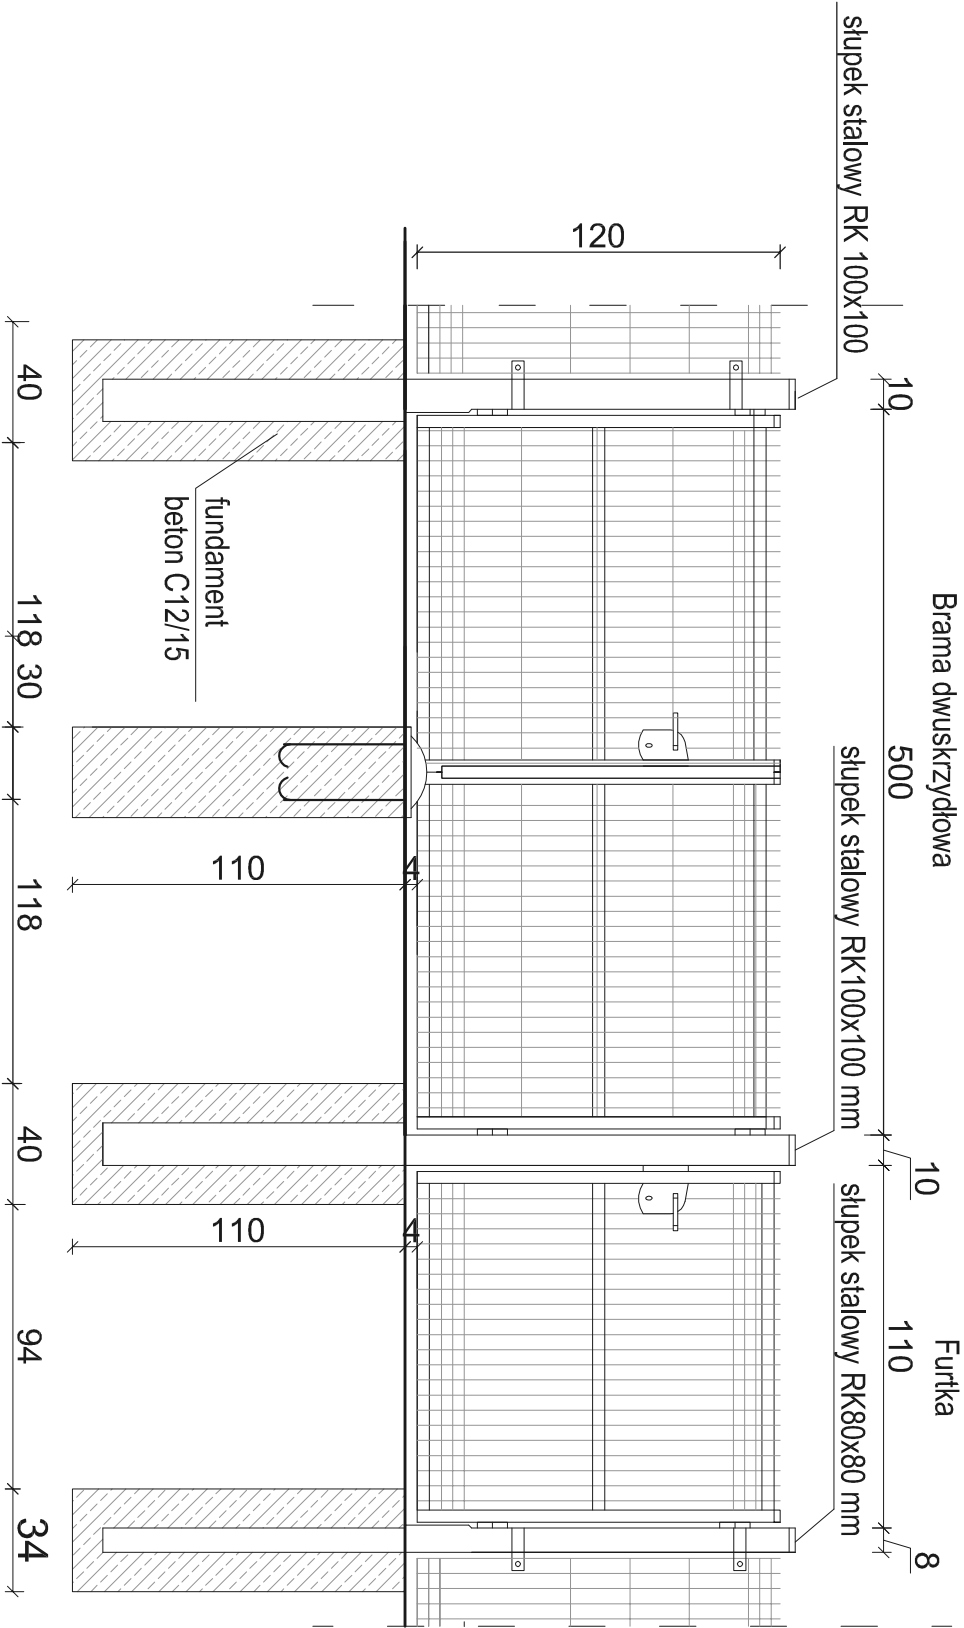

nazwa rysunku: Ogrodzenie terenu		rys. nr : 6
nazwa projektu: Pracownia Projektowa "Młot i Kieł" ul. Piłsudskiego 38A Rydzyna 23-440 Frompol		skala 1:25
adres inwestycji: Marzyny dz. nr ewid. 40, lech. ewid. 06/008, 2 Obręb ewid. Koronpola 06/008, 2.0004, Gmina Koronpola		
inwestor: Gmina Koronpola 21-030, Kozłuszczyzna 127a		data: Grudzień 2017
rodzaj i zakres opracowania: Projekt architektoniczno budowlany		
branża:	funkcja:	nr uprawnień
konstr.- bud/ drogowy	mgr inż. Grzegorz Furtka	LUB0012/PW/O014
konstr.- bud/ drogowy	mgr inż. Lukasz Michalski	LUB0169/P/O013
		LUB0239/PW/O14
Niniejsze opracowanie chroni ustawa o prawie autorskim, kopiowanie, powielanie bez zgody autora jest zabronione (Dz.U.1994.zak.65, art.1 par.2 z dnia 20.02.1994)		