Profil kanalizacji sanitarnej 1 : 100/100

Przejście kanalizacji pod DW. nr. 5.

Przejście kanalizacji pod DW nr.1

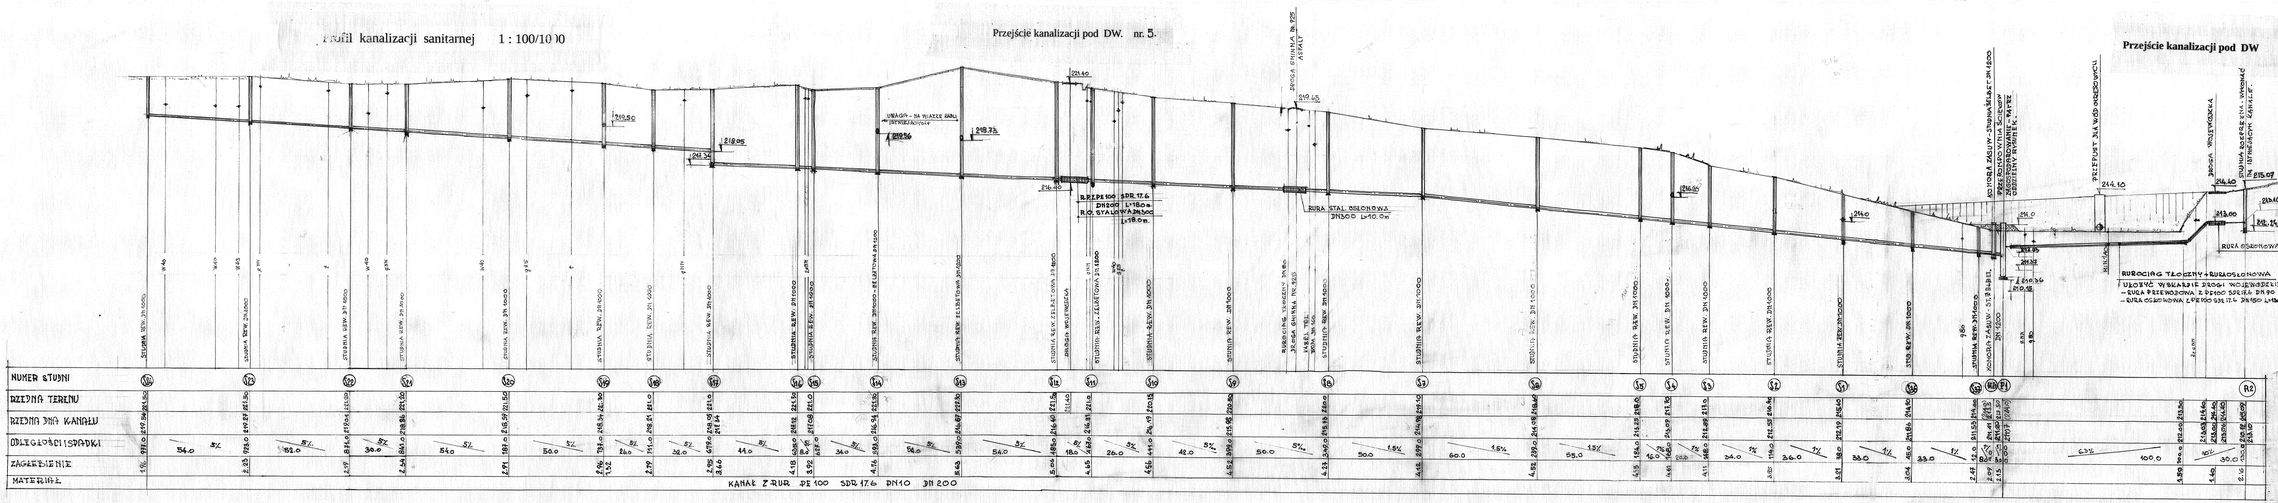

PROJEKTOWANIE-NADZORY
inż. Wiesław Kot, 20-451, Lublin, ul. Żelwa 28/2
tel. 81 5 63 57, kom. 502 289 162

INWESTOR:	Gmina Konopnica Konstantynowa 117 A, 21-030 Motwica
TEMAT:	Projekt budowlano-wykonawczy kanalizacji sanitarnej w ul. Łąki Kor. Jakuba i Konstantynowa
Projektował:	inż. Wiesław Kot Podpis:
uprawnienia	bud. ogólna w 1615/89/b
	bud. Spec. w 92/73/b
sprawdził	inż. Zygmunt Moskal
AZA: P.B	DATA: 04.2012 NR. RYS.: