Profil kanalizacji sanitarnej 1 : 100/1000

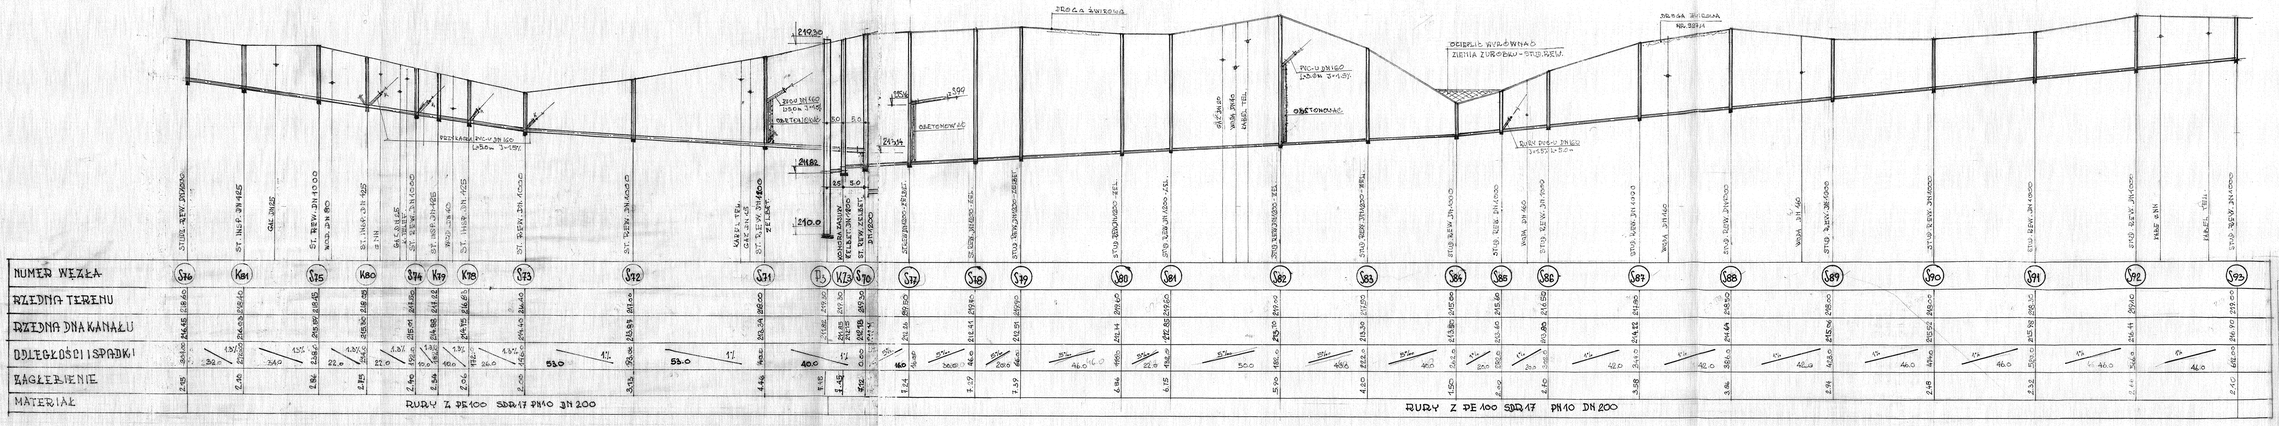

PROJEKTOWANIE-NADZÓR
inż. Wiesław Król, 20-621, Lublin, ul. Żniwna 26/2
tel. 81 525 63 80, kom.: 502 269 162

INWESTOR	Gmina Konopnica Kozubszczyzna 127A 21-030 Motycz
TEMAT	Projekt budowlano–wykonawczy sieci kanalizacji sanitarnej oraz przyłączy do budynków mieszkalnych zlokalizowanych w Konopnicy - Kozubszczyzna
OPRACOWAŁ:	inż. Wiesław Król — Podpis:
UPRAWNIENIA:	Bud. Opol. nr 1861/89/P Bud. Sosn. nr 627/1-Ch
FAZA: P.B	DATA: 04.2017 NR RYS. 1