PROJEKT ZAGOSPODAROWANIA TERENU
- kolorystyka nawierzchni
skala: 1:500

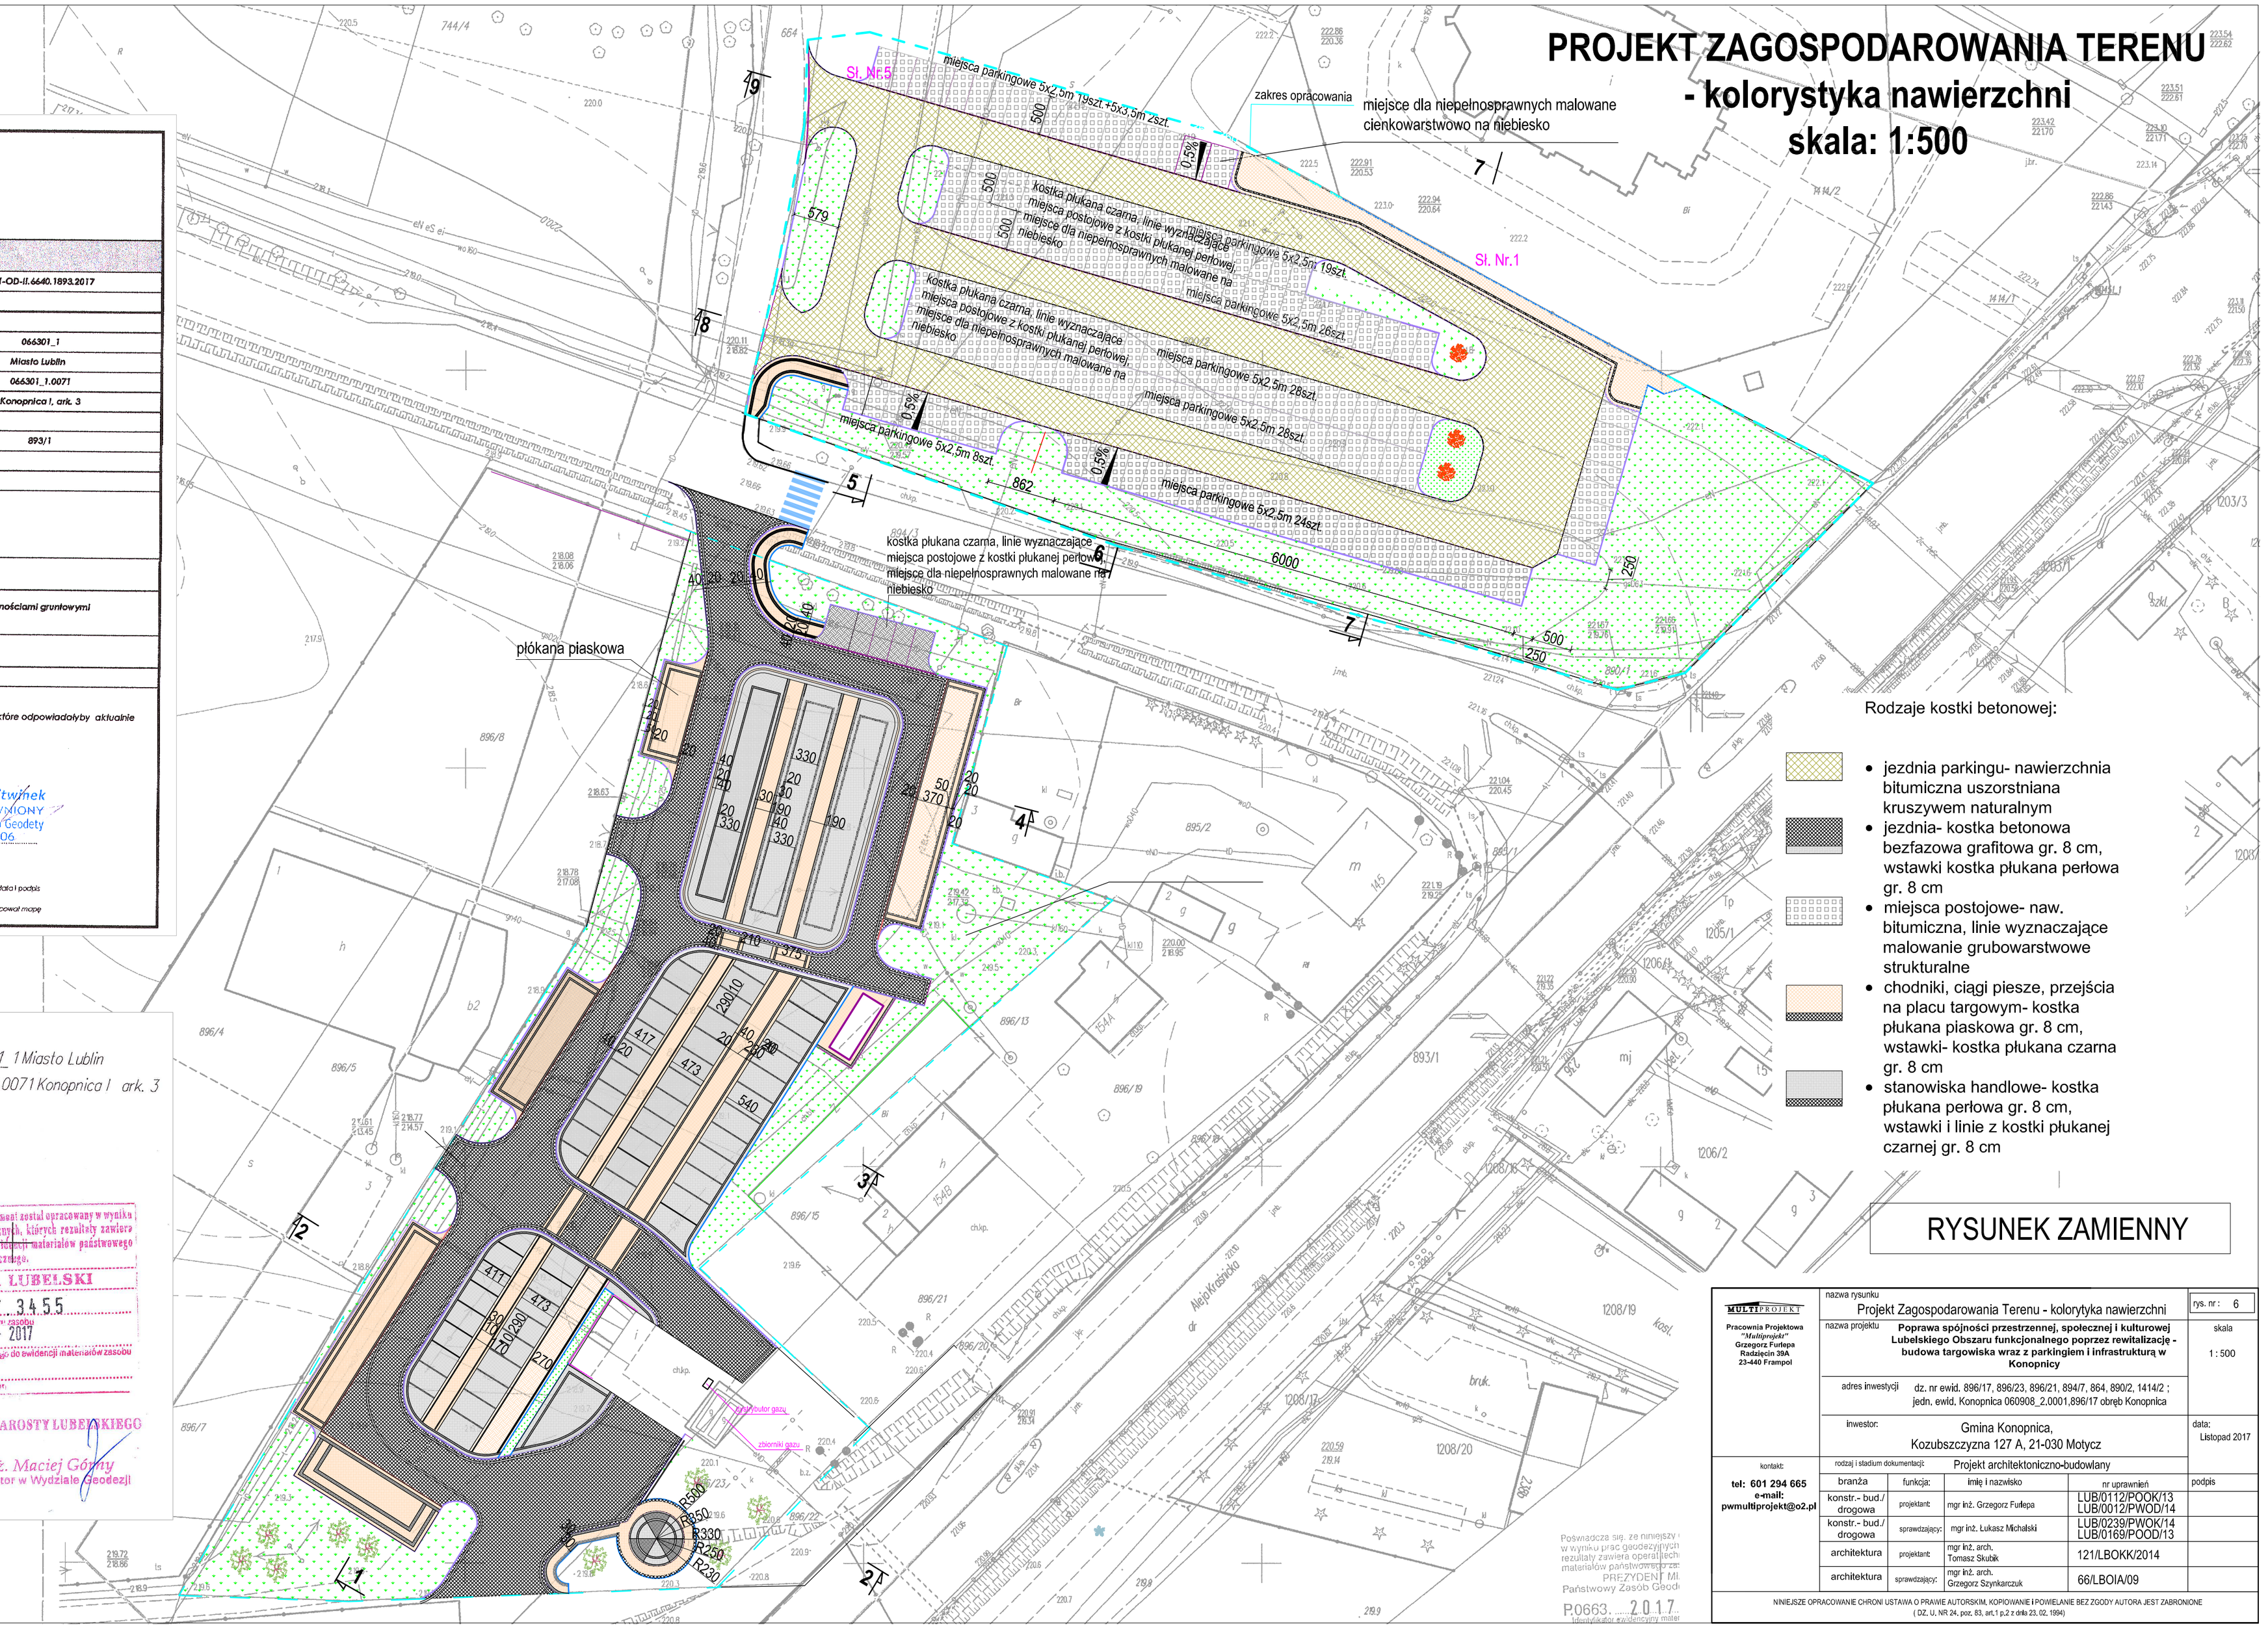

Rodzaje kostki betonowej:

- jezdnia parkingu- nawierzchnia bitumiczna uszorstniana kruszywem naturalnym
- jezdnia- kostka betonowa bezfazowa grafitowa gr. 8 cm, wstawki kostka płukana perłowa gr. 8 cm
- miejsca postojowe- naw. bitumiczna, linie wyznaczające malowanie grubowarstwowe strukturalne
- chodniki, ciągi piesze, przejścia na placu targowym- kostka płukana piaskowa gr. 8 cm, wstawki- kostka płukana czarna gr. 8 cm
- stanowiska handlowe- kostka płukana perłowa gr. 8 cm, wstawki i linie z kostki płukanej czarnej gr. 8 cm

RYSUNEK ZAMIENNY

GEOLeeT Krzysztof Litwinek
ul. Wojciechowska 5a, 20-704 Lublin
tel. 697 120 285, www.geoleet.pl
NIP: 716-267-09-35, Regon: 060680755

MAPA DO CELÓW PROJEKTOWYCH

Identyfikator zgłoszenia pracy geodezyjnej		GGO.6640.357.2017	GN-OD-II.6640.1893.2017
Nr roboty		19/2017	
Obiekt		Konopnica	
Jednostka ewidencyjna	identyfikator	060908_2	066301_1
	nazwa	Konopnica	Miasto Lublin
Obręb ewidencyjny	identyfikator	060908_2.0001	066301_1.0071
	nazwa	Konopnica	Konopnica I, ark. 3
Skala mapy		1:500	
Numer działki		896/17	893/1
Nazwa układu współrzędnych	Prostokątnych płaskich	2000 strefa 8	
	Wysokościowy	Kronsztadt 60	
Godło mapy		B.151.07.13.4.1 B.151.07.13.4.3 B.151.07.13.4.4 B.151.07.18.2.1	
Oznaczenie granic obszaru, który był przedmiotem aktualizacji			
Służebności gruntowe mające wpływ na zagospodarowanie gruntów zlokalizowanych w granicach projektowanej inwestycji		w zakresie opracowania mapy nie badano obciążeń służebnościami gruntowymi	
Kontur użytku gruntowego, który nie jest ujawniony w bazie danych ewidencji gruntów i budynków		----------	
Data opracowania mapy		19.07.2017 r.	

Granice działek w zakresie opracowania mapy nie posiadają jednoznacznie określonych współrzędnych załamania granic, które odpowiadałyby aktualnie obowiązującym standardom dokładnościowym

GEODETA
inż. Mateusz Hetman
WYKONAŁ:
nazwa i imię i nazwisko wykonawcy oraz data i podpis osoby reprezentującej wykonawcę

inż. Krzysztof Litwinek
GEODETA UPRAWNIONY
Uprawnienia Głównego Geodety Kraju nr 22006
SPRAWDZIŁ:
imię i nazwisko, nr uprawnień oraz data i podpis geodety uprawnionego, który opracował mapę

powiat: Miasto Lublin
jednostka ewidencyjna: 066301_1 Miasto Lublin
obręb ewidencyjny: 066301_1.0071 Konopnica I ark. 3

Poświadcza się, że niniejszy dokument został opracowany w wyniku prac geodezyjnych i kartograficznych, których rezultaty zawiera operat techniczny wpisany do ewidencji materiałów państwowego zasobu geodezyjnego i kartograficznego
PREZYDENT MIASTA LUBLIN
Państwowy Zasób Geodezyjny i Kartograficzny
P.0663. 2017. 2266
Identyfikator ewidencyjny materiału - operatu technicznego
Operat techniczny wpisano do ewidencji materiałów zasobu
w dniu 2017-08-04
Lublin, dn. 2017-08-04
Z up. PREZYDENTA MIASTA
Malina Adamek
INSPEKTOR

Poświadcza się, że niniejszy dokument został opracowany w wyniku prac geodezyjnych i kartograficznych, których rezultaty zawiera operat techniczny wpisany do ewidencji materiałów państwowego zasobu geodezyjnego i kartograficznego.
STAROSTA LUBELSKI
P.0609. 2017. 34.55
Identyfikator ewidencyjny materiału zasobu
Data wpisania operatu technicznego do ewidencji materiałów zasobu
24-07-2017
Z up. STAROSTY LUBELSKIEGO
inż. Maciej Górny
Inspektor w Wydziale Geodezji

Poświadcza się, że niniejszy dokument został opracowany w wyniku prac geodezyjnych i kartograficznych, których rezultaty zawiera operat techniczny wpisany do ewidencji materiałów państwowego zasobu geodezyjnego i kartograficznego
PREZYDENT MIASTA LUBLIN
Państwowy Zasób Geodezyjny i Kartograficzny
P.0663. 2017
Identyfikator ewidencyjny materiału - operatu technicznego

MULTIPROJEKT Pracownia Projektowa "Multiprojekt" Grzegorz Furlepa Radzieżin 39A 23-440 Frampol	nazwa rysunku	Projekt Zagospodarowania Terenu - kolorytyka nawierzchni		rys. nr: 6
	nazwa projektu	Poprawa spójności przestrzennej, społecznej i kulturowej Lubelskiego Obszaru funkcjonalnego poprzez rewitalizację - budowa targowiska wraz z parkingiem i infrastrukturą w Konopnicy		skala: 1 : 500
	adres inwestycji	dz. nr ewid. 896/17, 896/23, 896/21, 894/7, 864, 890/2, 1414/2 ; jedn. ewid. Konopnica 060908_2.0001.896/17 obręb Konopnica		
	Inwestor:	Gmina Konopnica, Kozubszczyzna 127 A, 21-030 Motycz		data: Listopad 2017
kontakt: tel: 601 294 665 e-mail: pwmultiprojekt@o2.pl	rodzaj i stadium dokumentacji:	Projekt architektoniczno-budowlany		
	branża	funkcja:	imię i nazwisko	nr uprawnień / podpis
	konstr.- bud./ drogowa	projektant:	mgr inż. Grzegorz Furlepa	LUB/0112/PWOK/13 LUB/0012/PWOD/14
	konstr.- bud./ drogowa	sprawdzający:	mgr inż. Łukasz Michalski	LUB/0239/PWOK/14 LUB/0169/POOD/13
	architektura	projektant:	mgr inż. arch. Tomasz Skubik	121/LBOKK/2014
	architektura	sprawdzający:	mgr inż. arch. Grzegorz Szynkarczuk	66/LBOIA/09

NINIEJSZE OPRACOWANIE CHRONI USTAWA O PRAWIE AUTORSKIM, KOPIOWANIE I POWIELANIE BEZ ZGODY AUTORA JEST ZABRONIONE (DZ. U., NR 24, poz. 83, art. 1 p.2 z dnia 23. 02. 1994)