
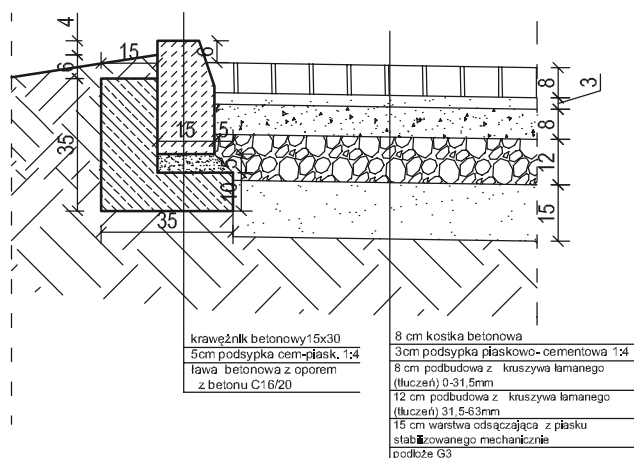


skala: 1:20

SZCZEGÓŁ POSADOWIENIA KRAWĘŻNIKA DROGOWEGO  
skala: 1:20

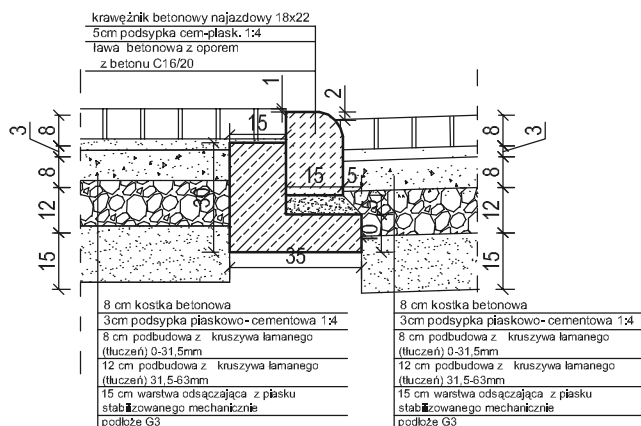




[illegible]

 <p>Pracownia Projektowa "Multiprojekt" Grzegorz Furlepa Radziłcin 39A 23-440 Franpol</p>	nazwa rysunku <b>Szczegóły posadowienia krawężników i obrzeży</b>				rys. nr : 8
	nazwa projektu <b>Poprawa spójności przestrzennej, społecznej i kulturowej Lubelskiego Obszaru funkcjonalnego poprzez rewitalizację - budowa targowiska wraz z parkingiem I Infrastruktura w Kononpicy</b>				skala:  <b>1:20</b>
	adres inwestycji:  dz. nr ewid. 896/17; 890/23; 890/2; jedn. ewid. Kononpica 060908_2.0001,896/17 obręb Kononpica				
<p>kontakt:</p> <p>tel: <b>601 294 665</b> e-mail: <b>pwmultiprojekt@o2.pl</b></p>	inwestor: <b>Gmina Kononpica, Kozubszczyzna 127 A, 21-030 Motycz</b>				data:  Listopad 2017
	rodzaj i stadium dokumentacji: <b>Projekt budowlany</b>				
	Branża:	funkcja:	imię i nazwisko	nr uprawnień	podpis
	Konstr-bud/ drogowa	projektant:	mgr inż. Grzegorz Furlepa	LUB/0112/POOK/13 LUB/0012/PWOD/14	
	Konstr-bud/ drogowa	sprawdził:	mgr inż. Łukasz Michalski	LUB/0239/PWOK/14 LUB/0169/POOD/13	
<p>NINIEJSZE OPRACOWANIE CHRONI USTAWA O PRAWIE AUTORSKIM. KOPIOWANIE I POWIELANIE BEZ ZGODY AUTORA JEST ZABRONIONE ( DZ. U. NR 24. poz. 83, art.1 p.2 z dnia 23. 02. 1994)</p>					