



## PRZEKRÓJ 5-5

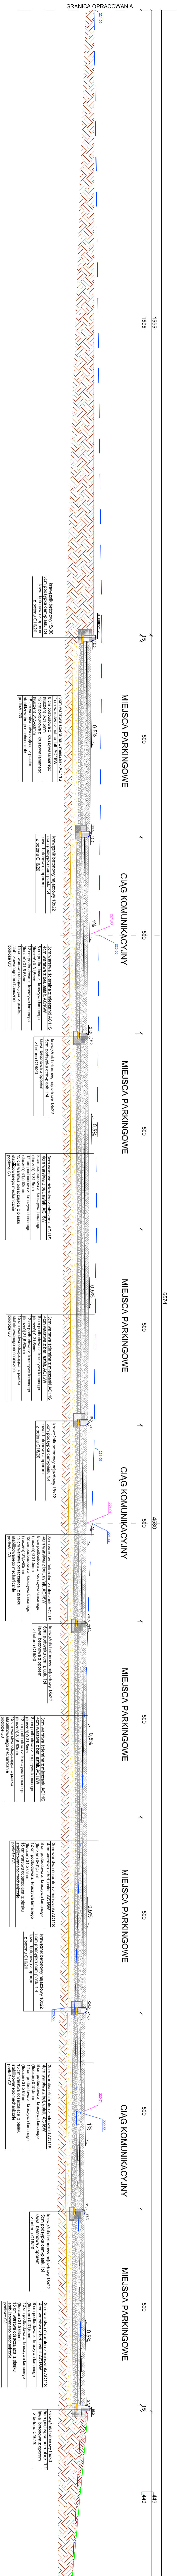


PRZEKROJE 5-5, 6-6, 7-7  
skala: 1:50

## PRZEKRÓJ 6-6

 

## PRZEKRÓJ 7-7

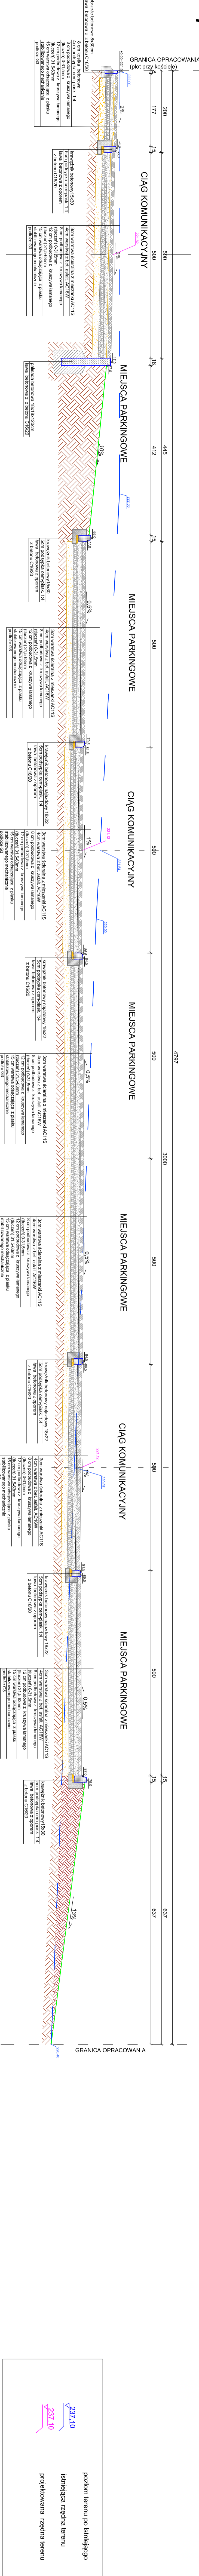

## RYSUNEK ZAMIENNY

[illegible]