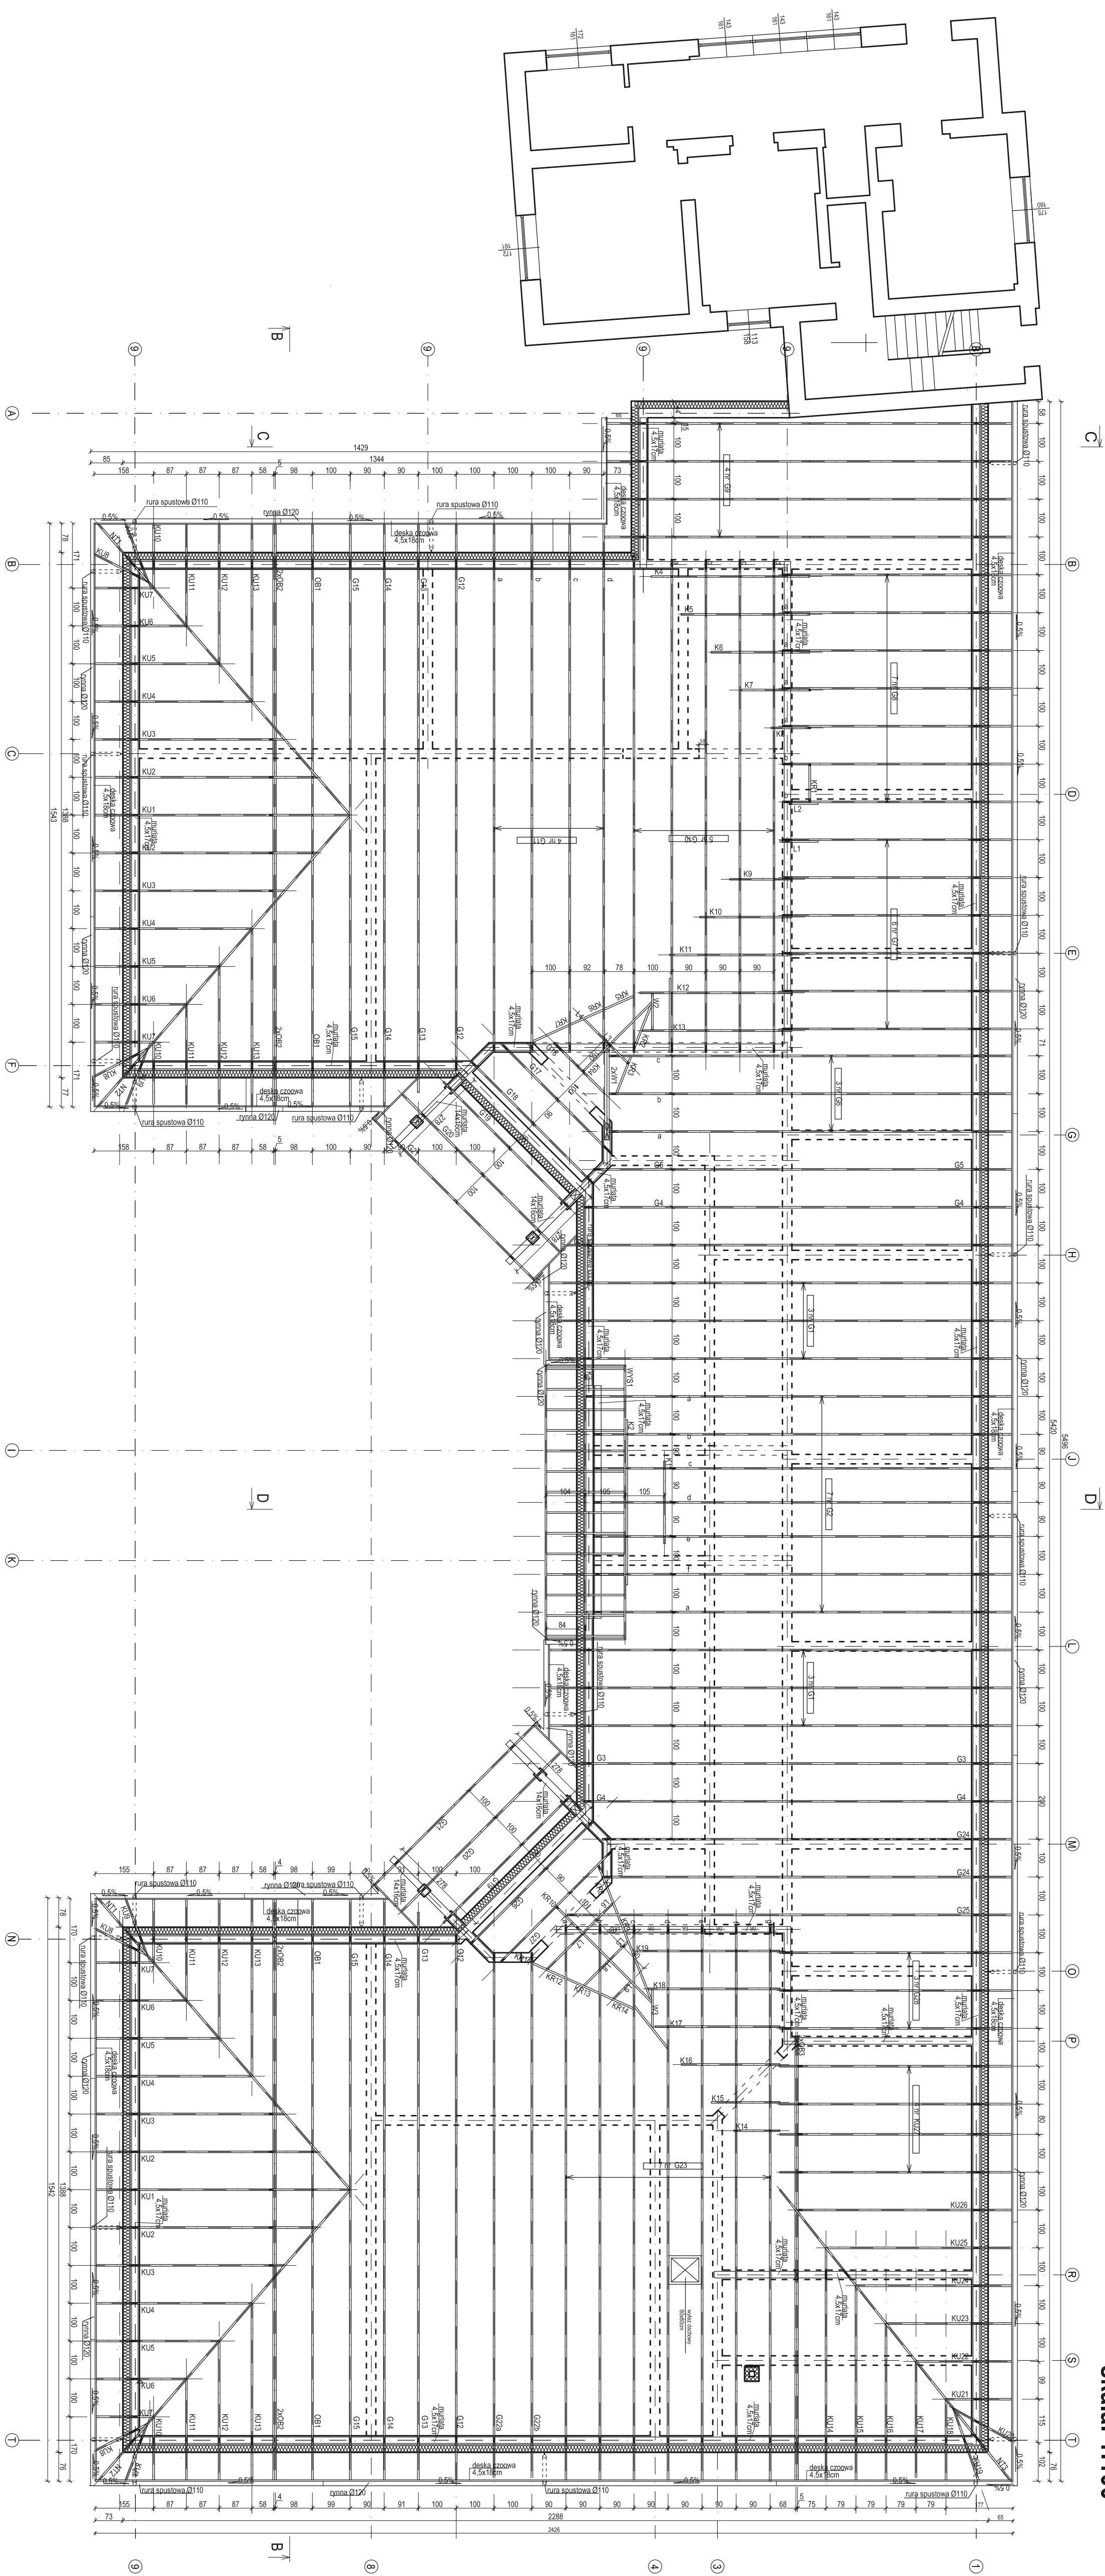


**RZUT WIĘZBY DACHOWEJ**  
- stan projektowany  
skala: 1:100

[illegible]