



- stan projektowany

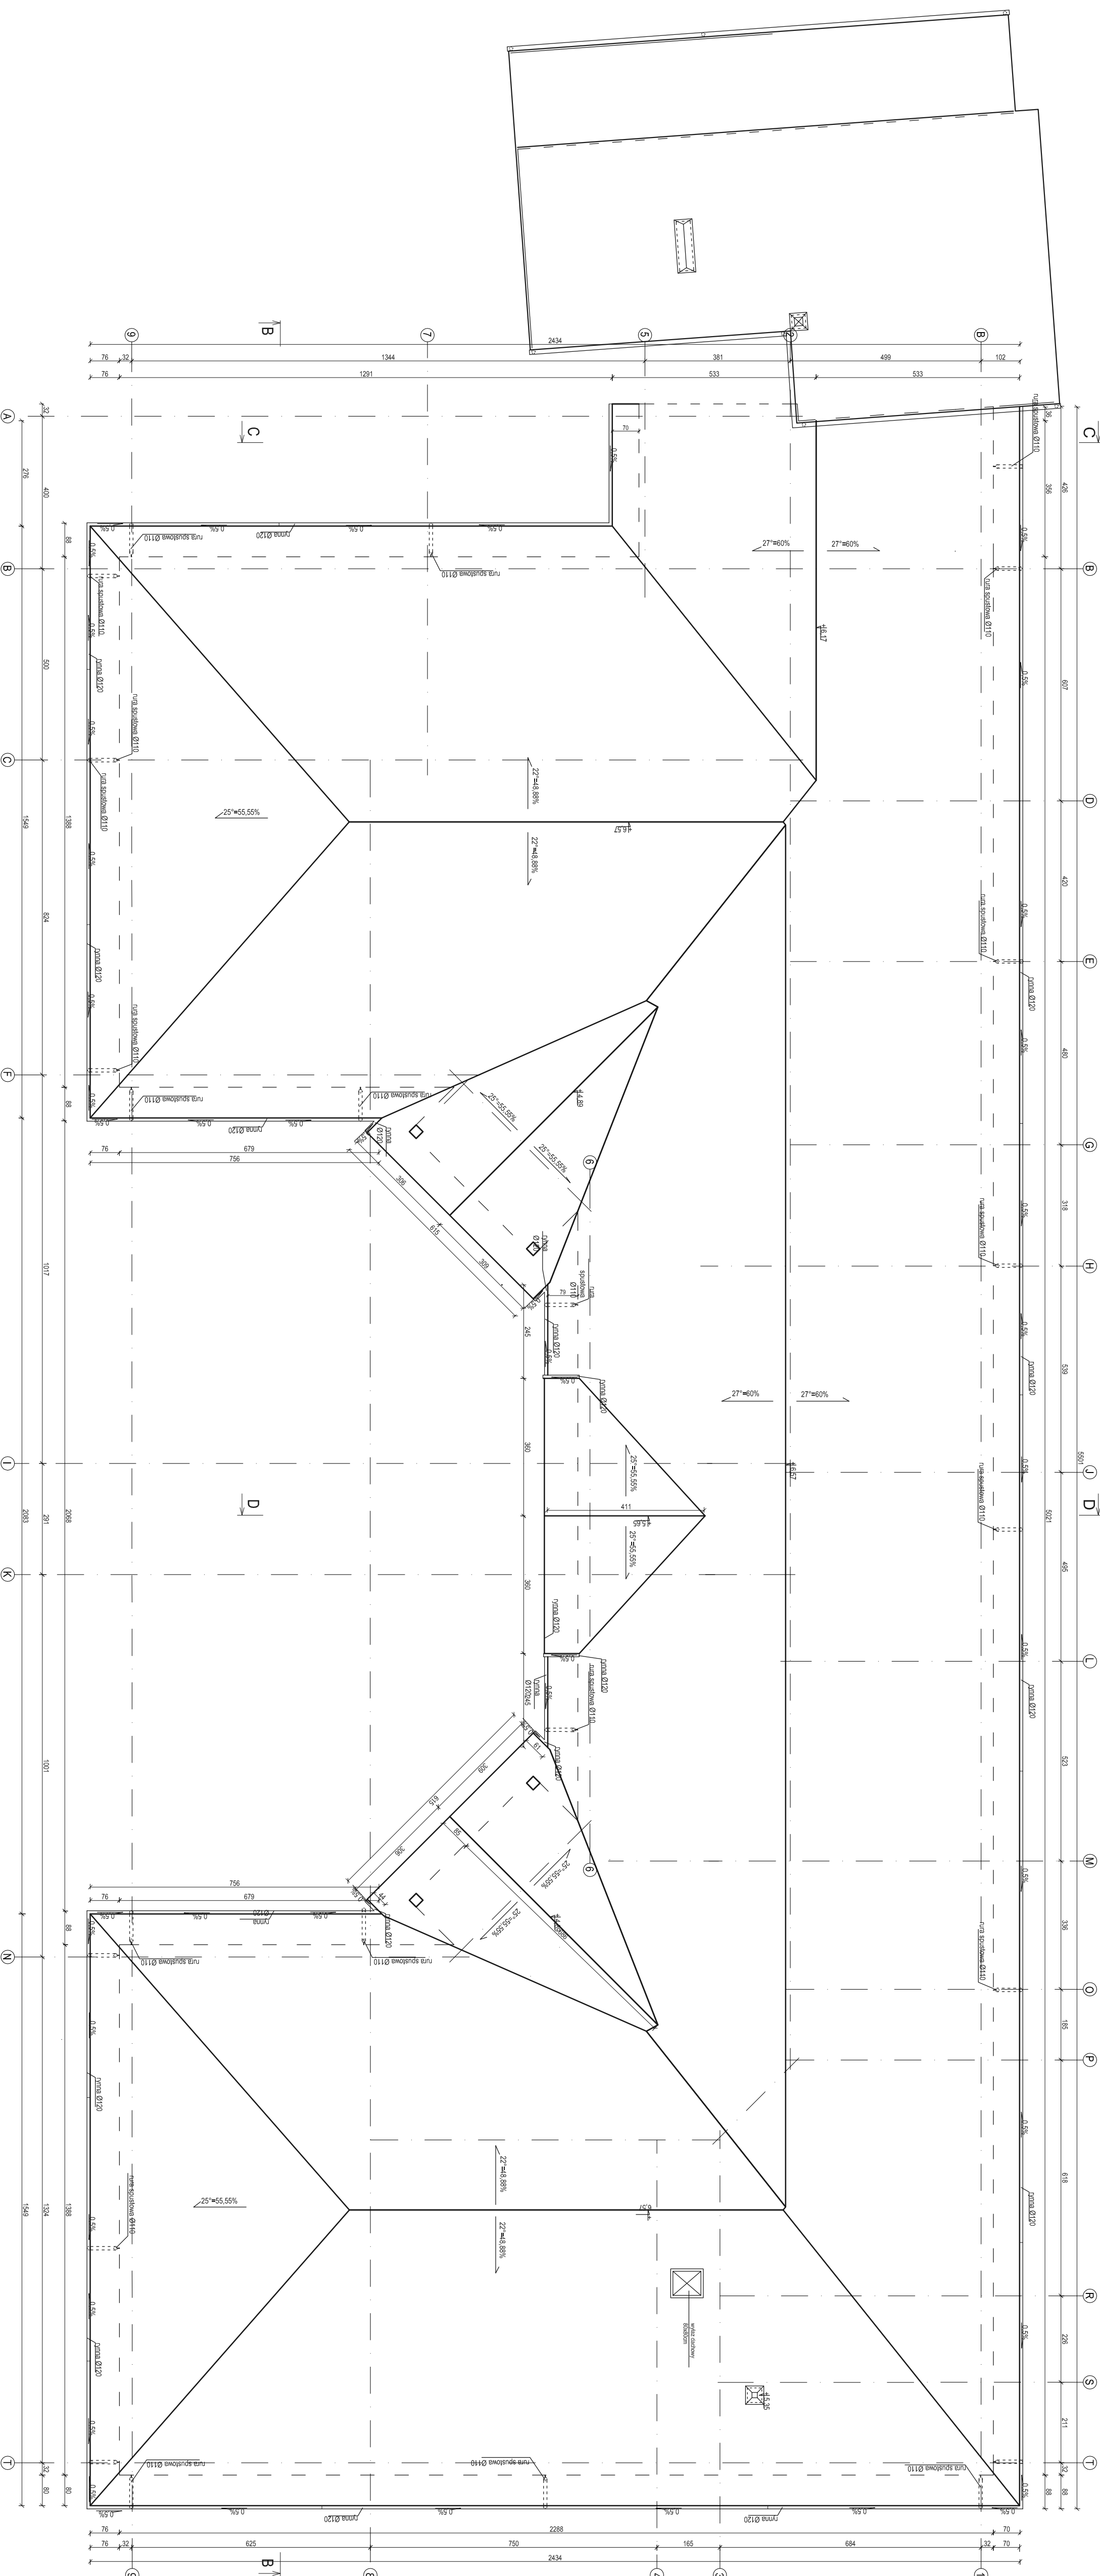

		Projekt i realizacja wnętrz Grzegorz Strycharczak 23-400 Pielisno	195 nr. 13
Nazwa podmiotu:		Pracownia Projektowa Grzegorz Strycharczak 23-400 Pielisno	1:100
Rodzaj i zakres przedmiotu:		Projekt architektury budowlanej	grudzień 2017
