


PRZEKROJ D-D
- stan projektowany
skala: 1:50

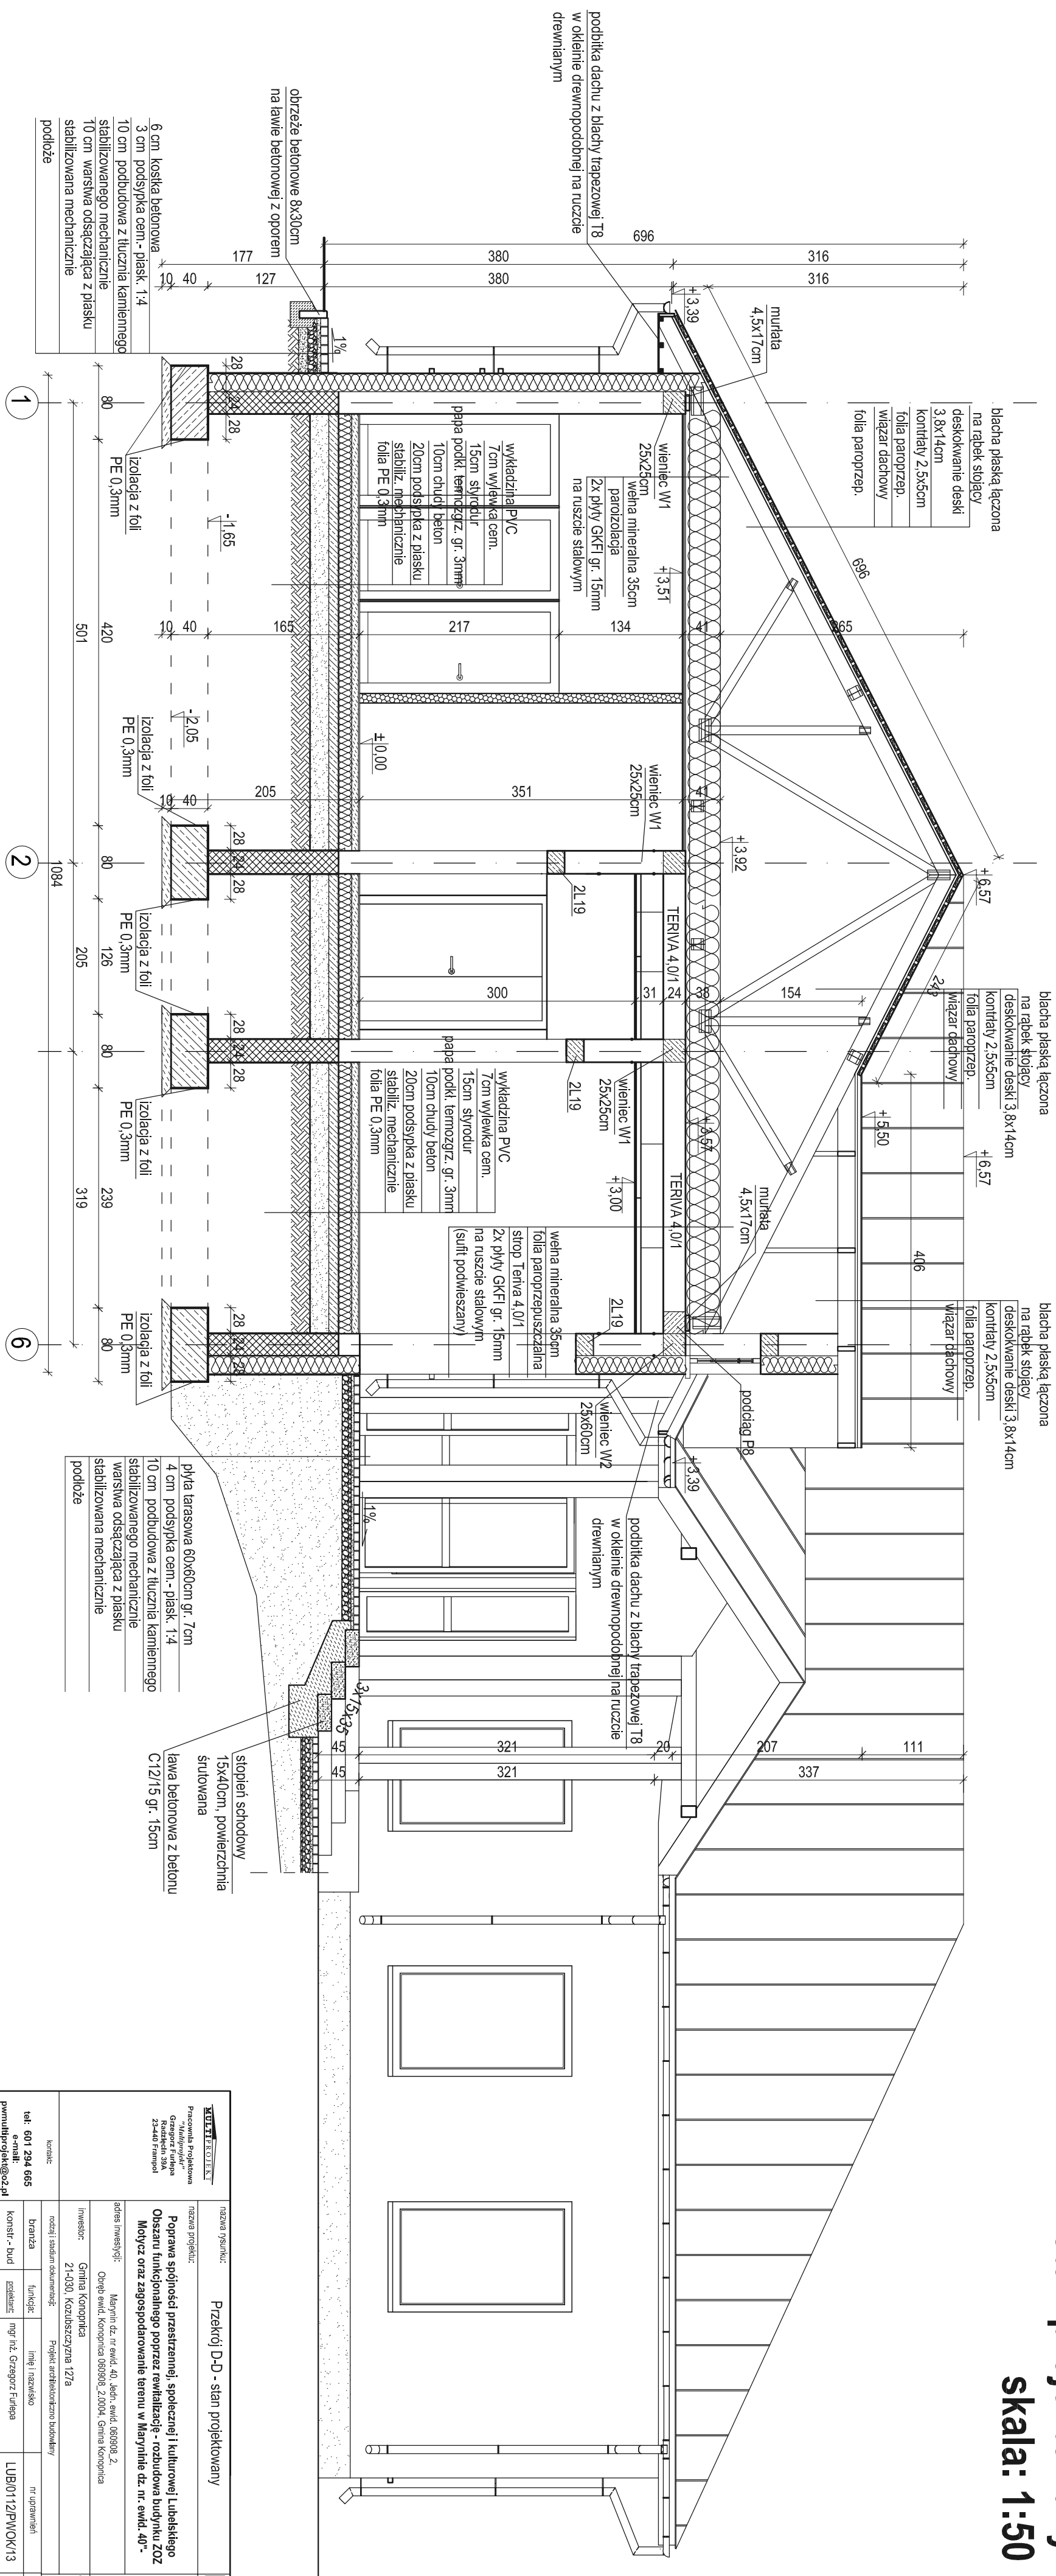

nazwa projektu:	Przekrój D-D - stan projektowany					
rozmiar i rodzaj dokumentacji:	Projekt architektoniczny budowlany					
tel.: 601 294 665 e-mail: pwnumprojekt@o2.pl	branża	funkcja	linia i rozmiar	nr uprawnień	podpis	
					data: Grudzień 2017	
					rys. nr.: 16 skala 1:50	