
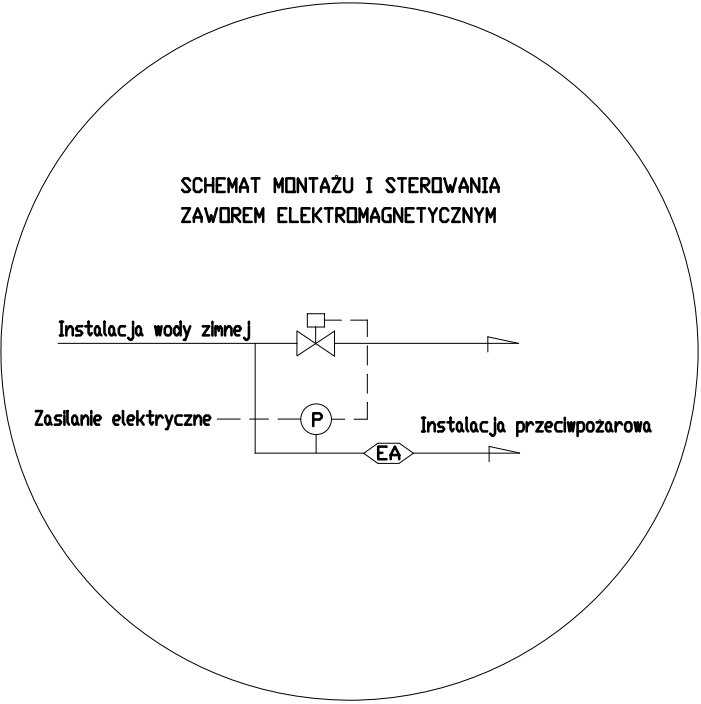


ISTNIEJĄCY BUDYNEK ZOZ

INSTALACJA HYDRANTÓW WEWNĘTRZNYCH 1:100

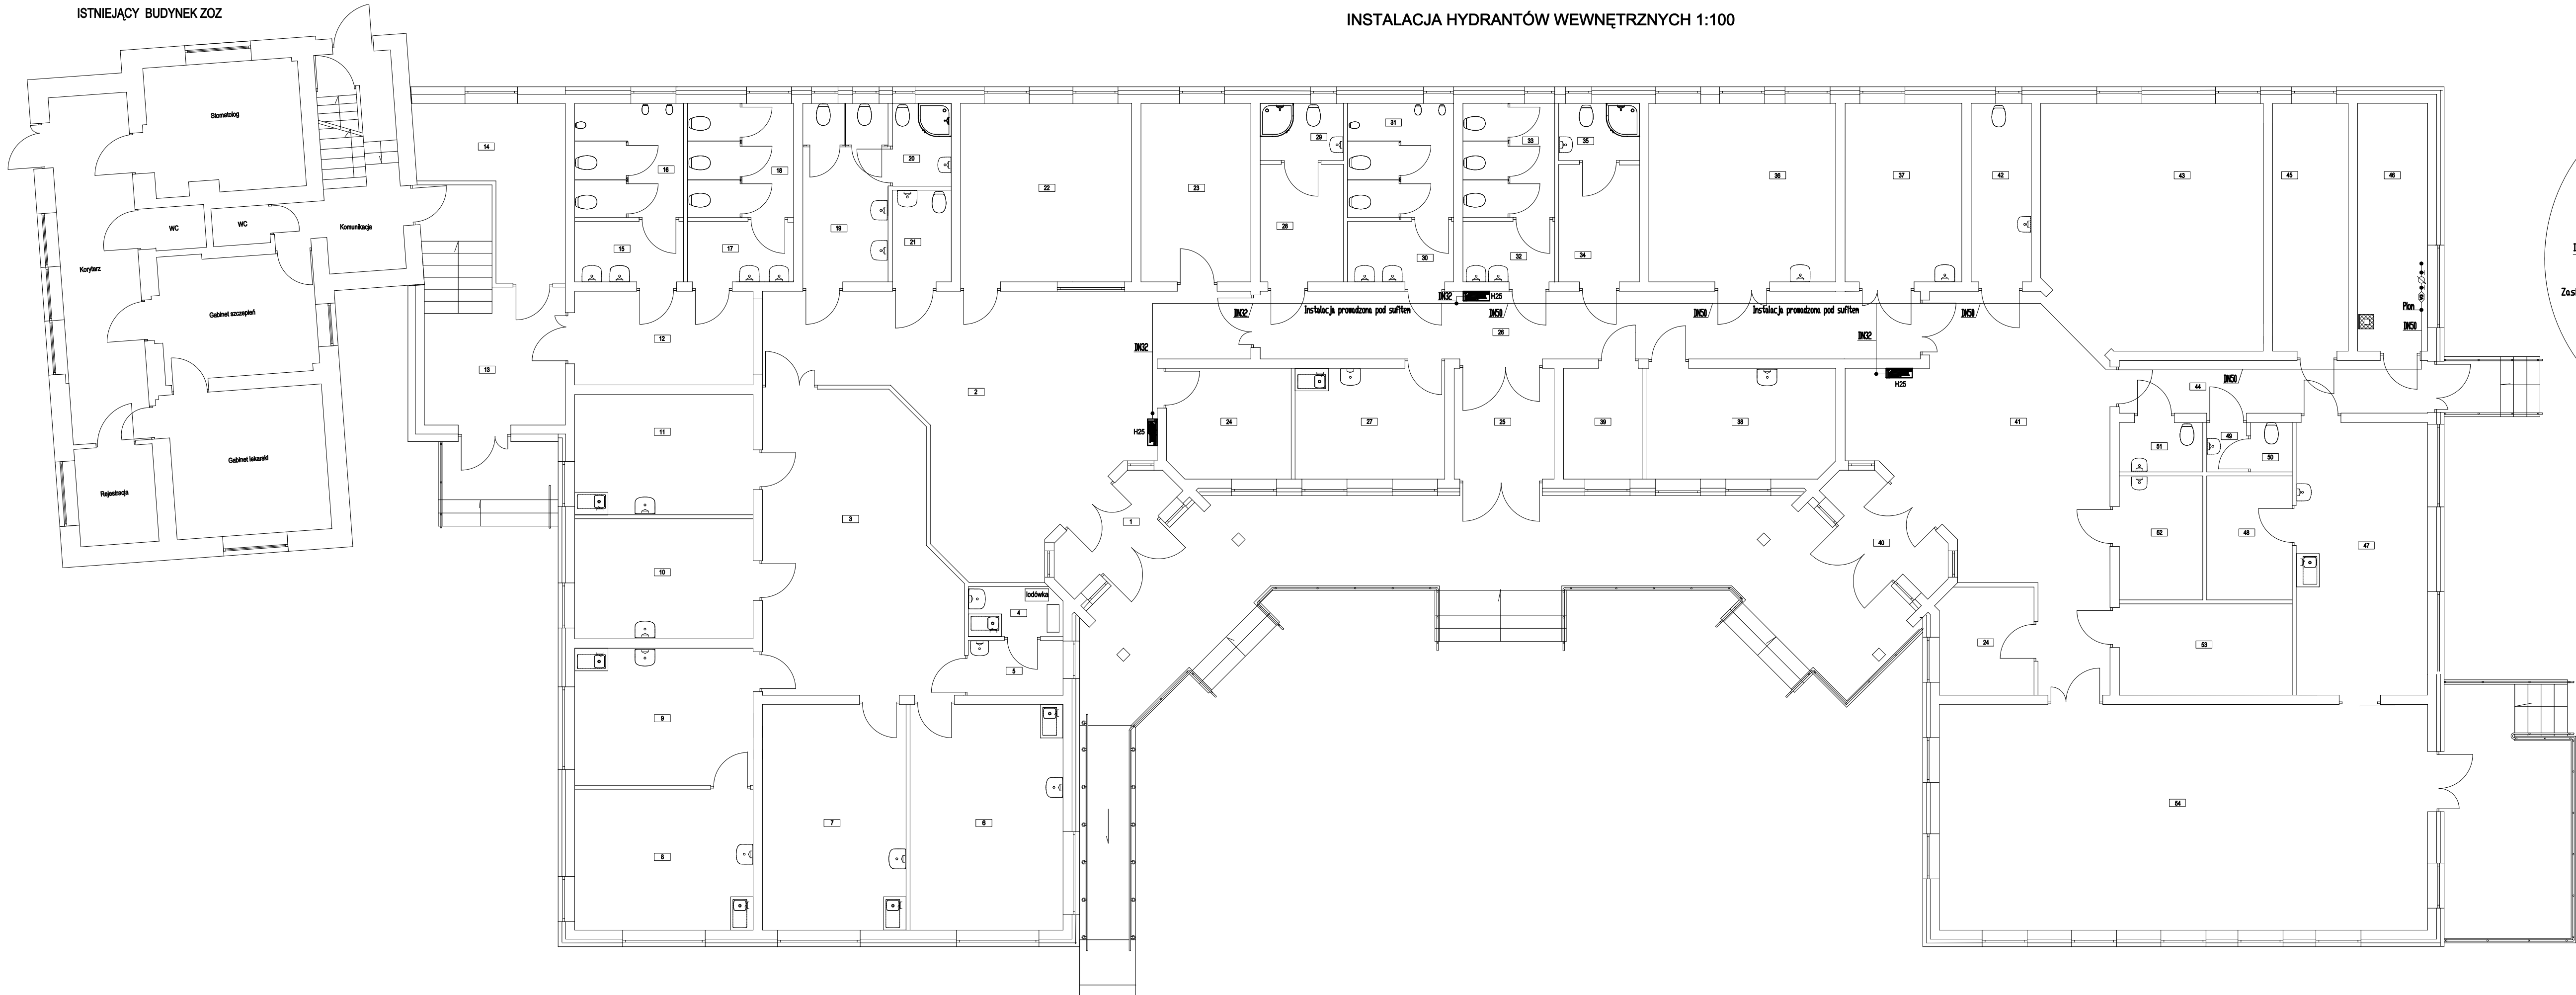

WUPT Pracownia Projektowa Wielkopolski Główny Projektant Kierownik 20-400 Poznań	nazwa rysunku: Instalacja hydrantów wewnętrznych				rys. nr: 2
	nazwa projektu: Poprawa spójności przestrzennej, społecznej i kulturowej Lubelskiego Obszaru funkcjonalnego poprzez rewitalizację - rozbudowa budynku ZOZ Motycz oraz zagospodarowanie terenu w Maryninie dz. nr. ewid. 40/-				skala: 1:100
	adres inwestycji: Marynin dz. nr ewid. 40, Jedn. ewid. 060908_2, Obręb ewid. Konopnica 060908_2.0004, Gmina Konopnica				
	inwestor: Gmina Konopnica				
	21-430 Koszubięczyzna 127a				
kontakt: tel: 001 204 005 e-mail: pwwp@projekt2.pl	nazwa i numer dokumentu: Projekt wykonawczy				
	branża	funkcja	inny i nazwisko	nr uprawnień	podpis
	sanitarna	projektant	mgr inż. Paweł Jabłoński	LUBR221PW08/07	
Niniejsze opracowanie chroni USTAWA O PRAWIE AUTORSKIM KOPLOWANIE I POWIOLANIE BEZ ZGODY AUTORA JEST ZABRONIONE (DZ. U. NR 24, poz. 62, w t. z dnia 23. 02. 1994)					