


ISTNIEJĄCY BUDYNEK ZOZ

INSTALACJA KANALIZACYJNA 1:100

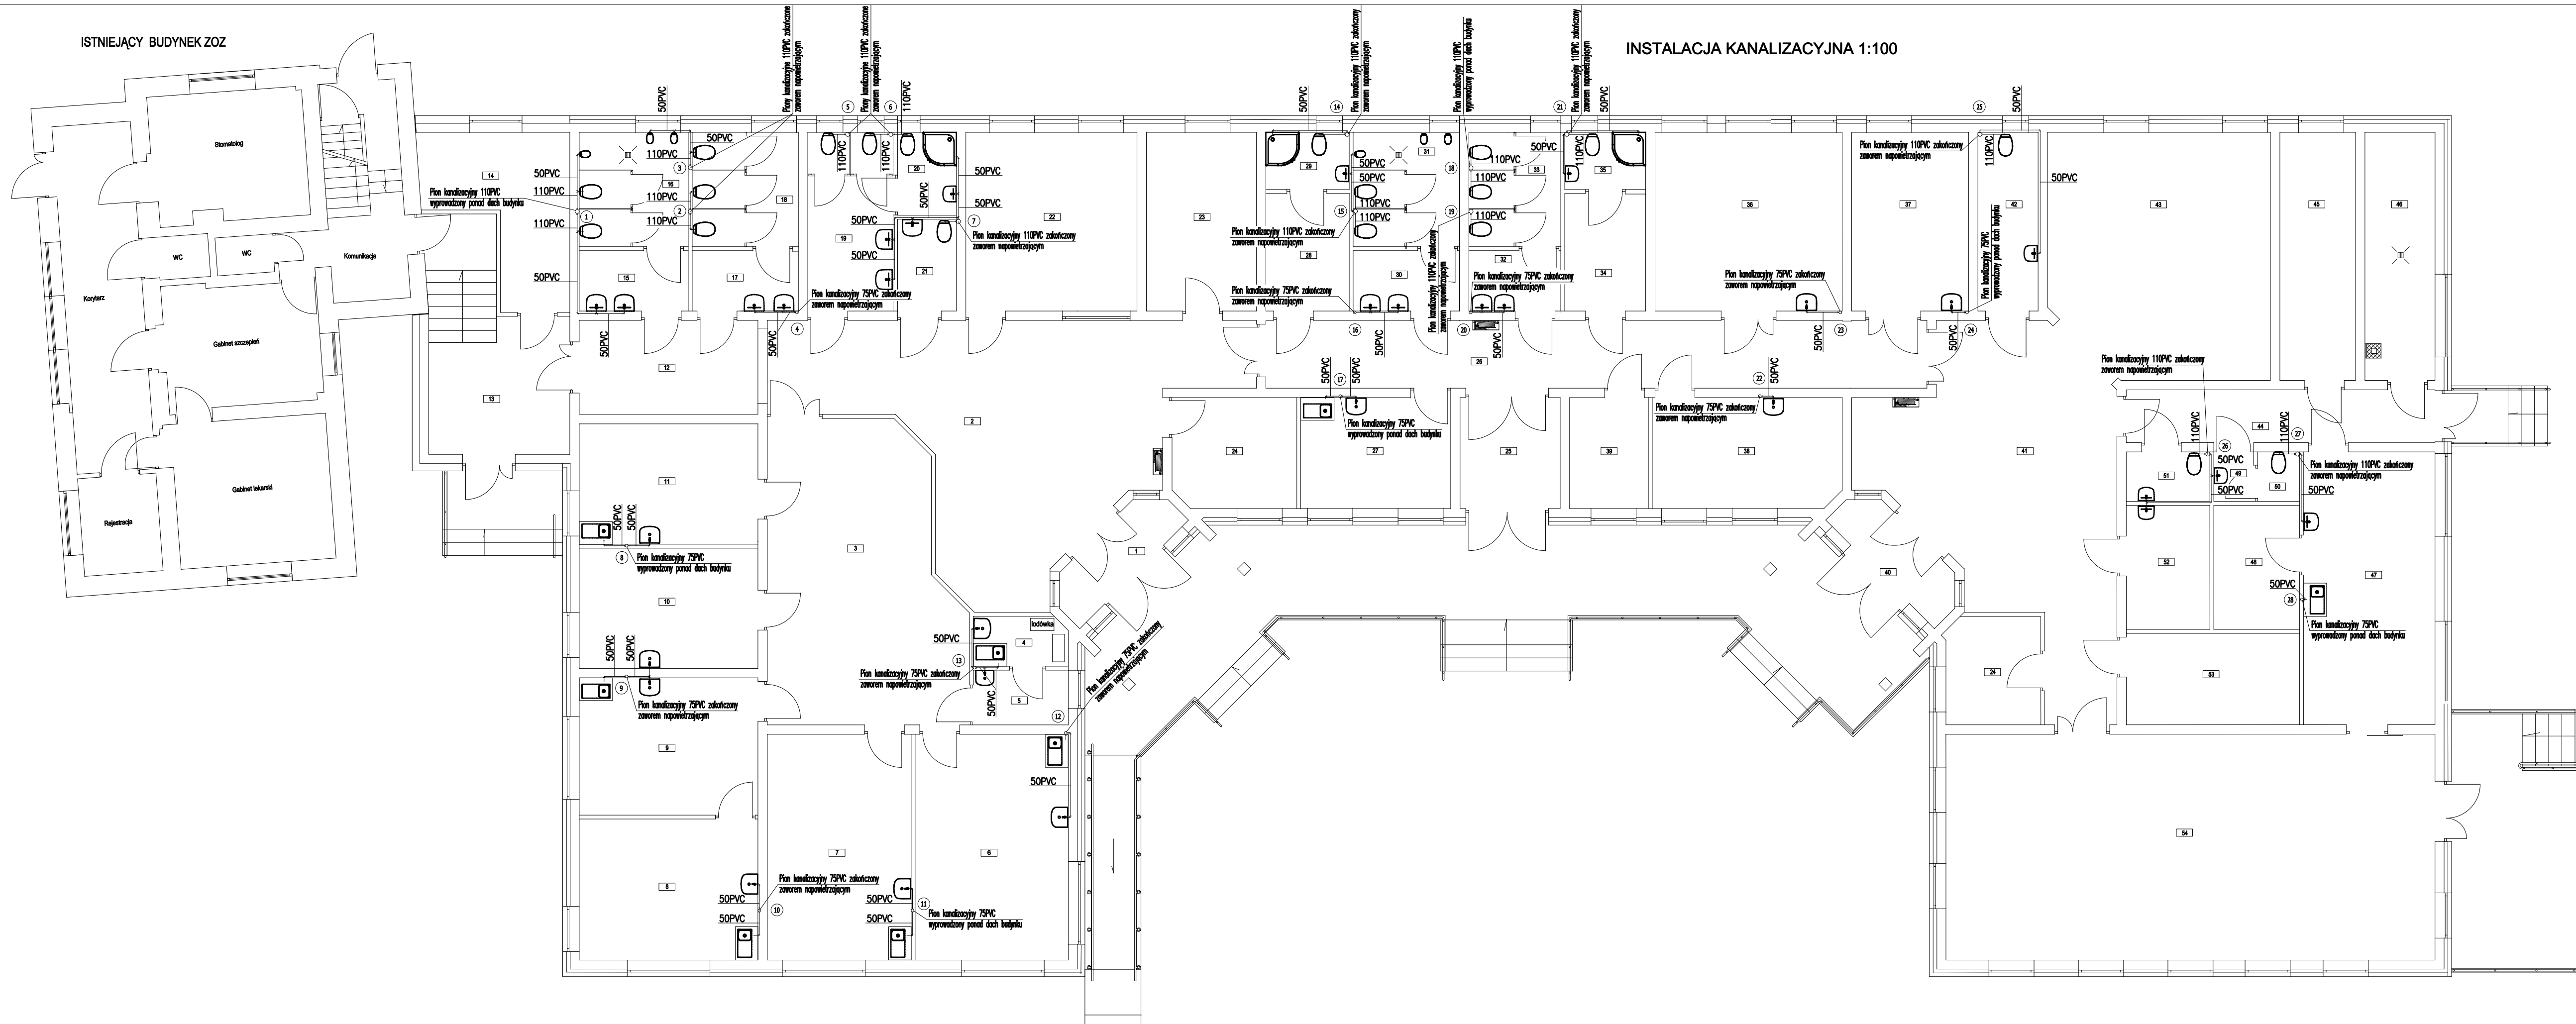

MUSTAPROJEKT	nazwa rysunku: Instalacja kanalizacyjna						rys. nr 3
Pracownia Projektowa Mustaprojekt Główny Inżynier Konrad Tysiąc 79-000 Wrocław 23-441 Pruszyń	nazwa projektu: Poprawa spójności przestrzennej, społecznej i kulturowej Lubelskiego Obszaru funkcjonalnego poprzez rewitalizację - rozbudowę budynku ZOO-Muzej oraz zagospodarowanie terenu w Młynynie dz. nr ewid. 402.						skala 1:100
	adres inwestycji: Młynynie dz. nr ewid. 40, Jedn. ewid. 080908_2, Obręb ewid. Konopnica 080908_Z_0004, Gmina Konopnica						
	inwestor: Gmina Konopnica 21-030 Kozubieczyzna 127a						
	rodzaj i zakres dokumentacji: Projekt wykonawczy						
kodzik:	branża	funkcja	linij / naczelnio	nr uprawnień	podpis		
tel. 61 234 865 e-mail: mustaprojekt@o2.pl	sanitarna	projektant	mgr inż. Paweł Jakobski	LUB0221/PWOS/07			
Niniejsze opracowanie chroni USTAWA O PRAWIE AUTORSKIM KONOPNICZANIE BEZ ZOSTAŁYCH AUT. JEST ZABRONIONE (Dz. U. NR 24, poz. 155 z dnia 12.01.2004 r.)							