


## INSTALACJA WODOCIĄGOWA 1:100

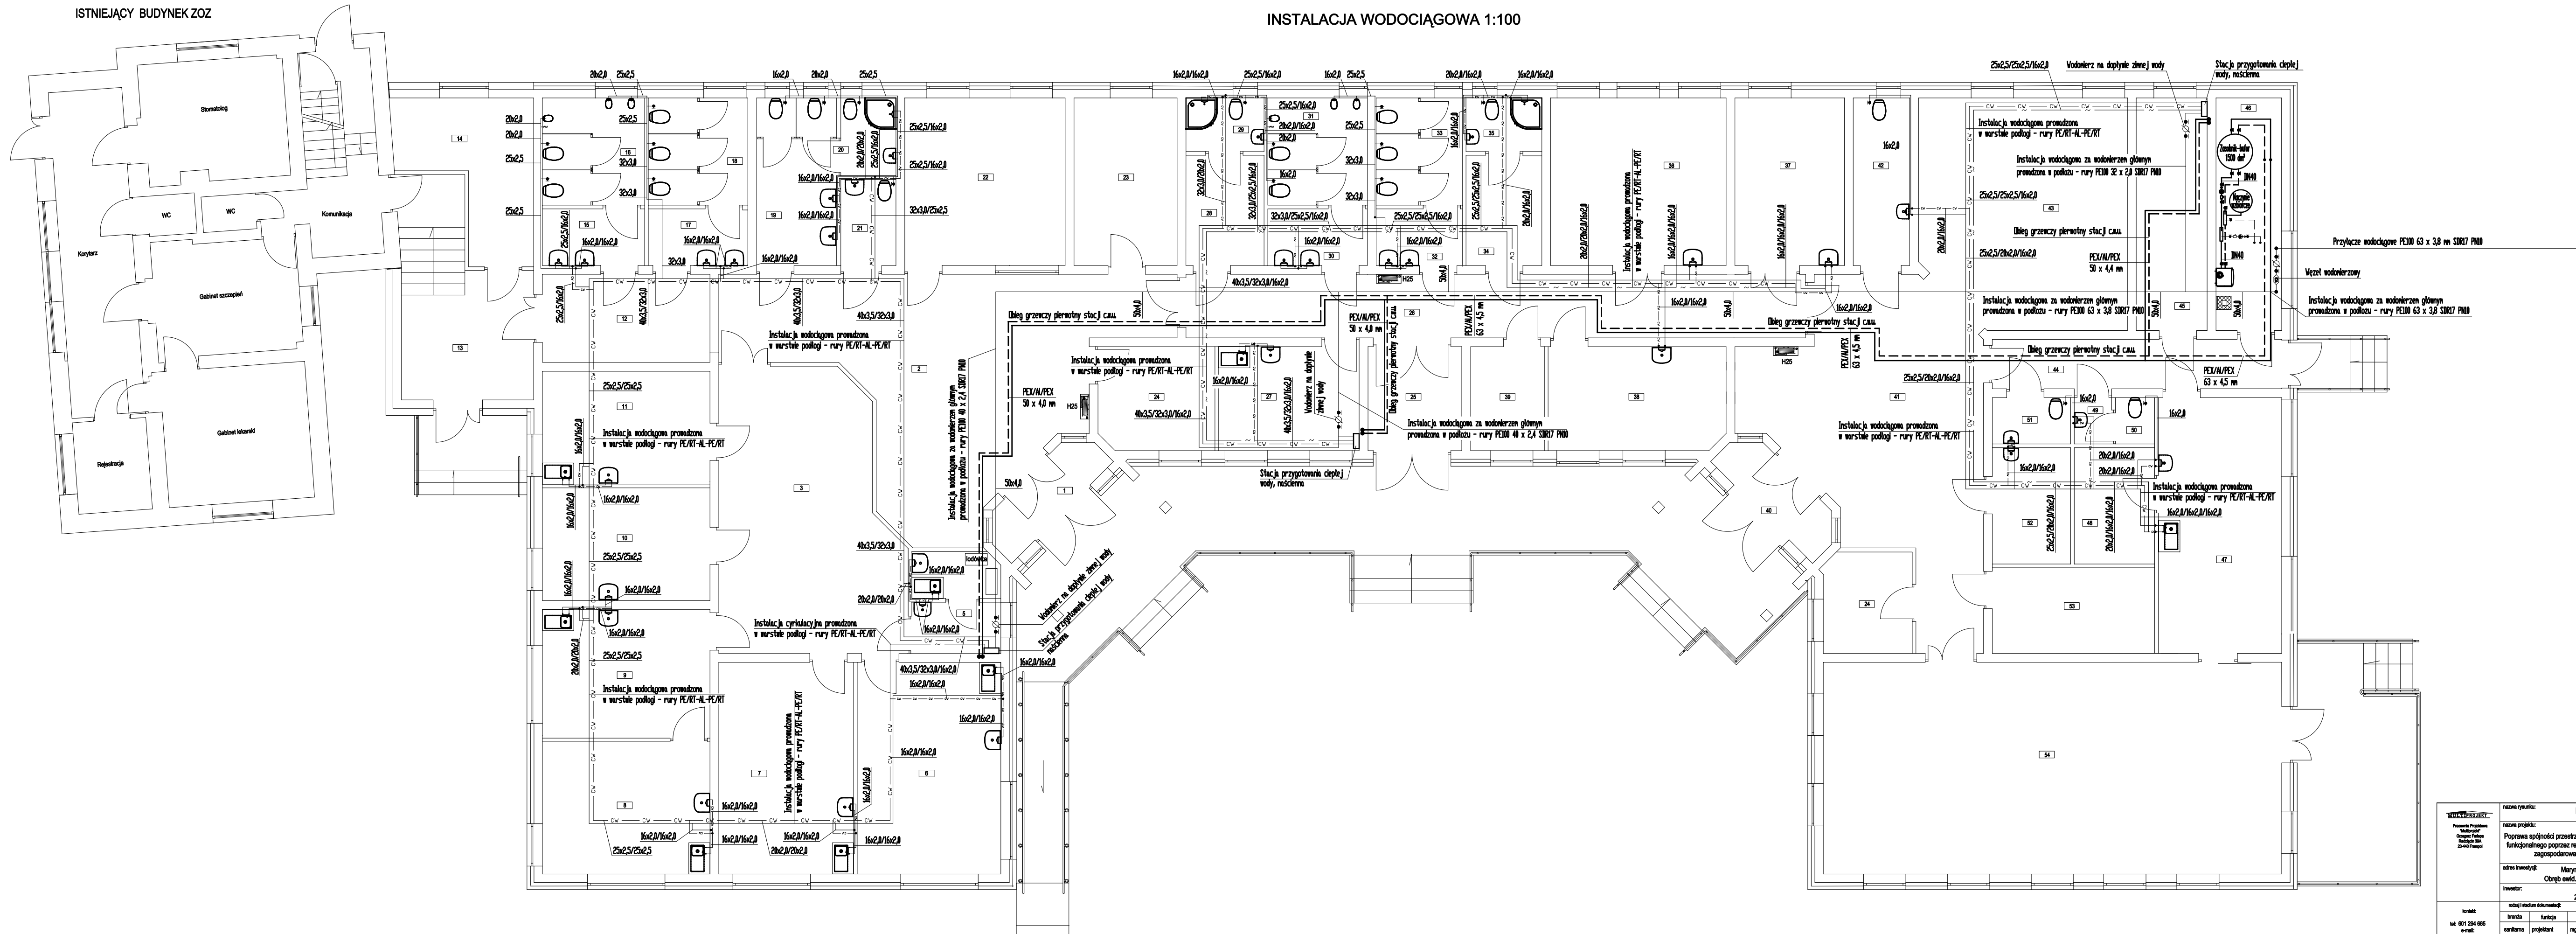

	adres inwestycji:			Międzyrzecz nr. ewid. 40, Jedn. ewid. 060908_Z, Obręb ewid. Konopnica 060908_Z_0004, Gmina Konopnica	
	inwestor:			Gmina Konopnica	
				21-030 Kozubczyczyzna 127a	
	rodzaj / stadium dokumentacji:			Projekt wyliczeniowy	
	nazwa i funkcja			Imię i nazwisko	nr uprawnień
sylwetka projektant			mgr inż. Paweł Jabłoński	LUB0221PW0507	podpis
Inicjały: tel. 601 234 665 e-mail: p.fija@projekt-pj.pl					
