



PRZEKRÓJ B-B
- stan projektowany
skala: 1:50

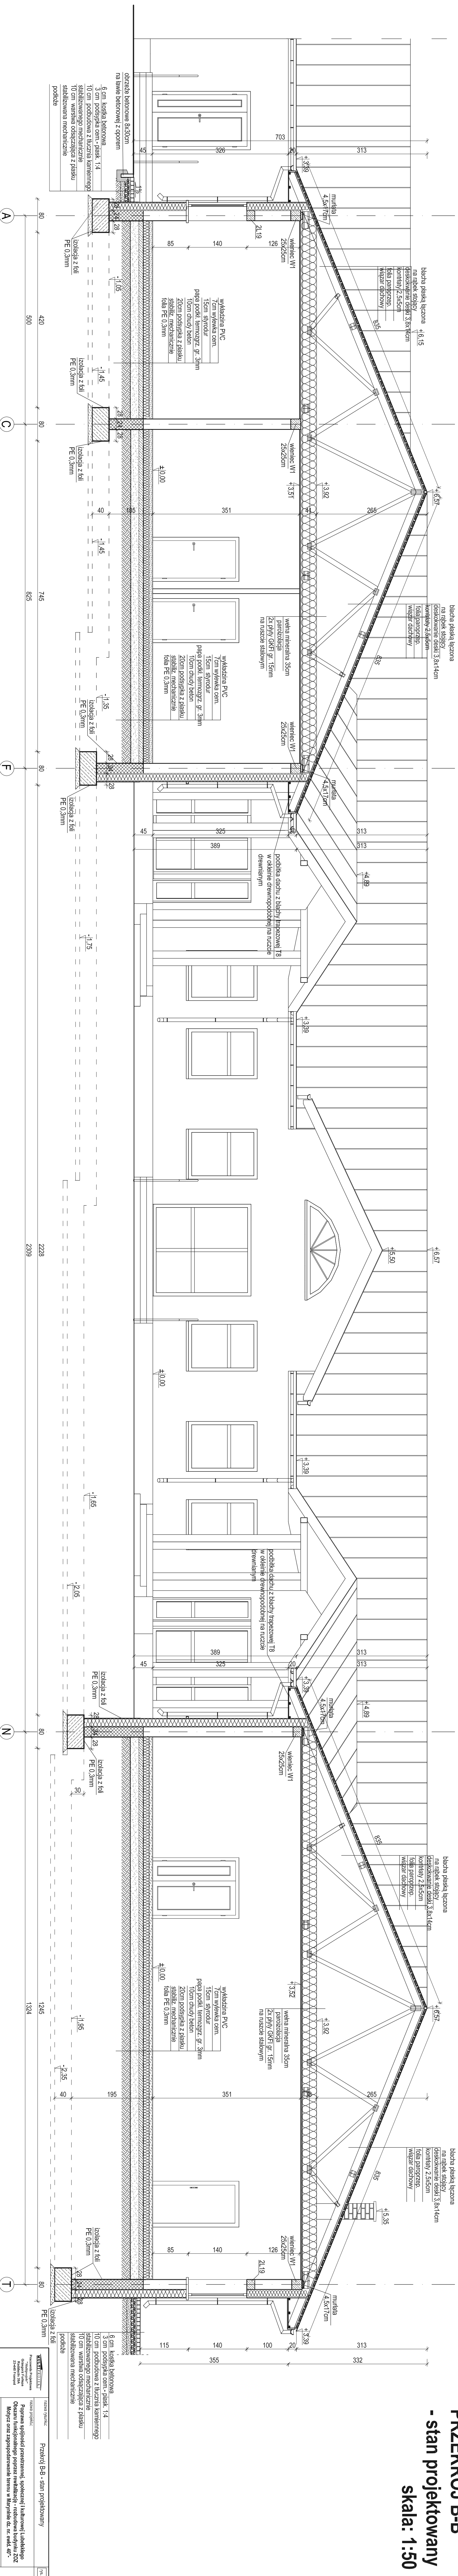

