




PRZEKRÓJ 6-6

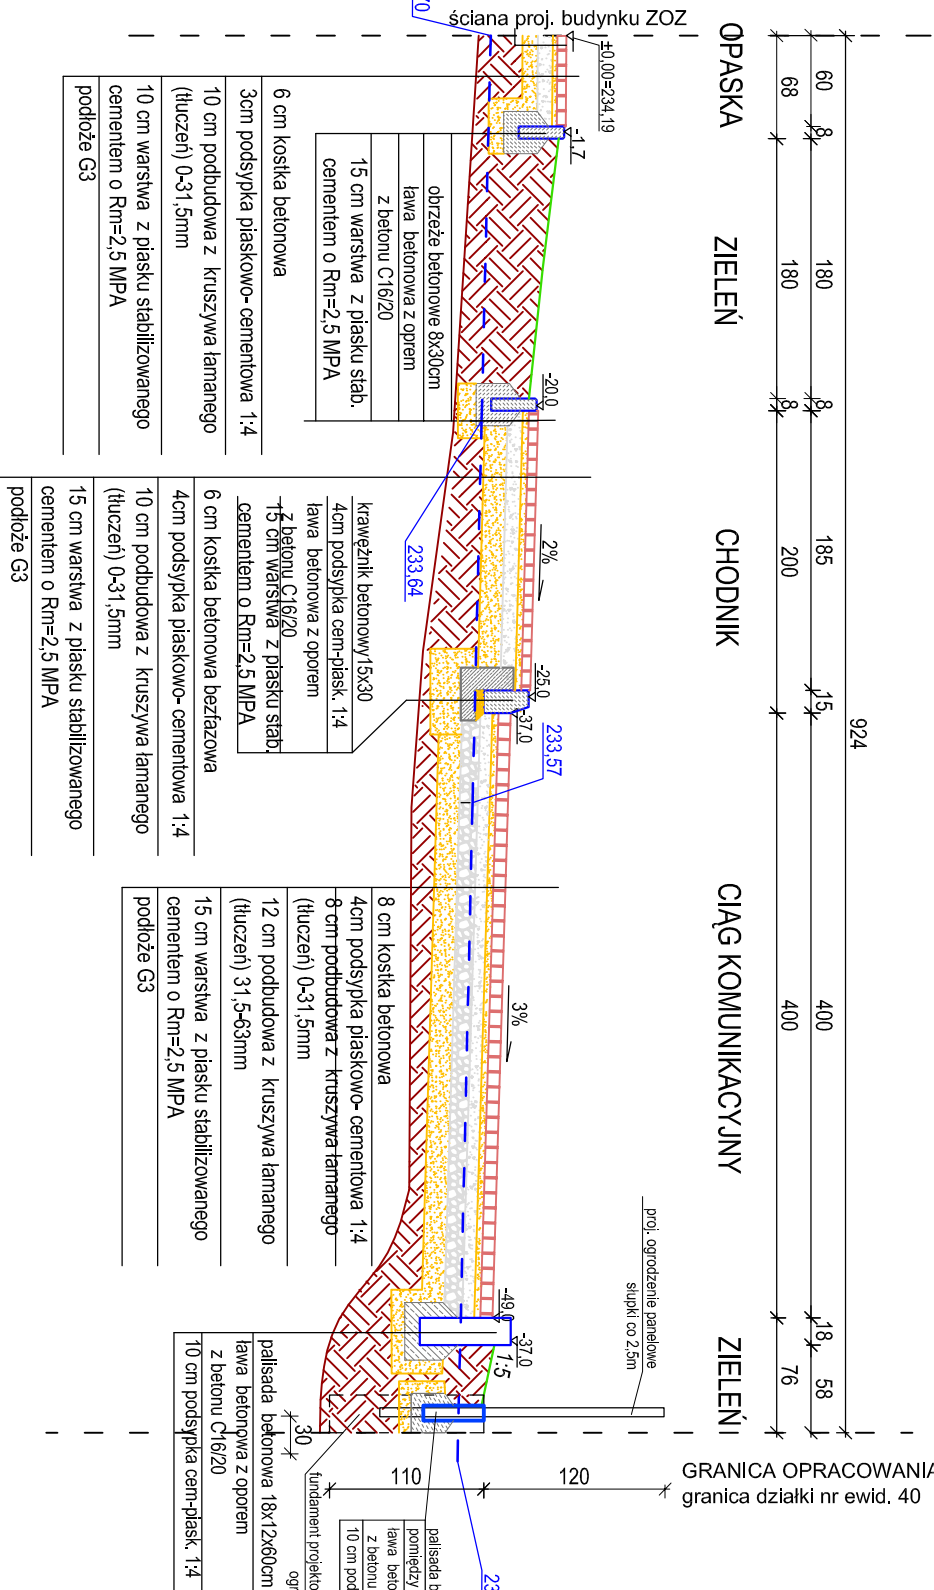


PRZEKRÓJ 8-8

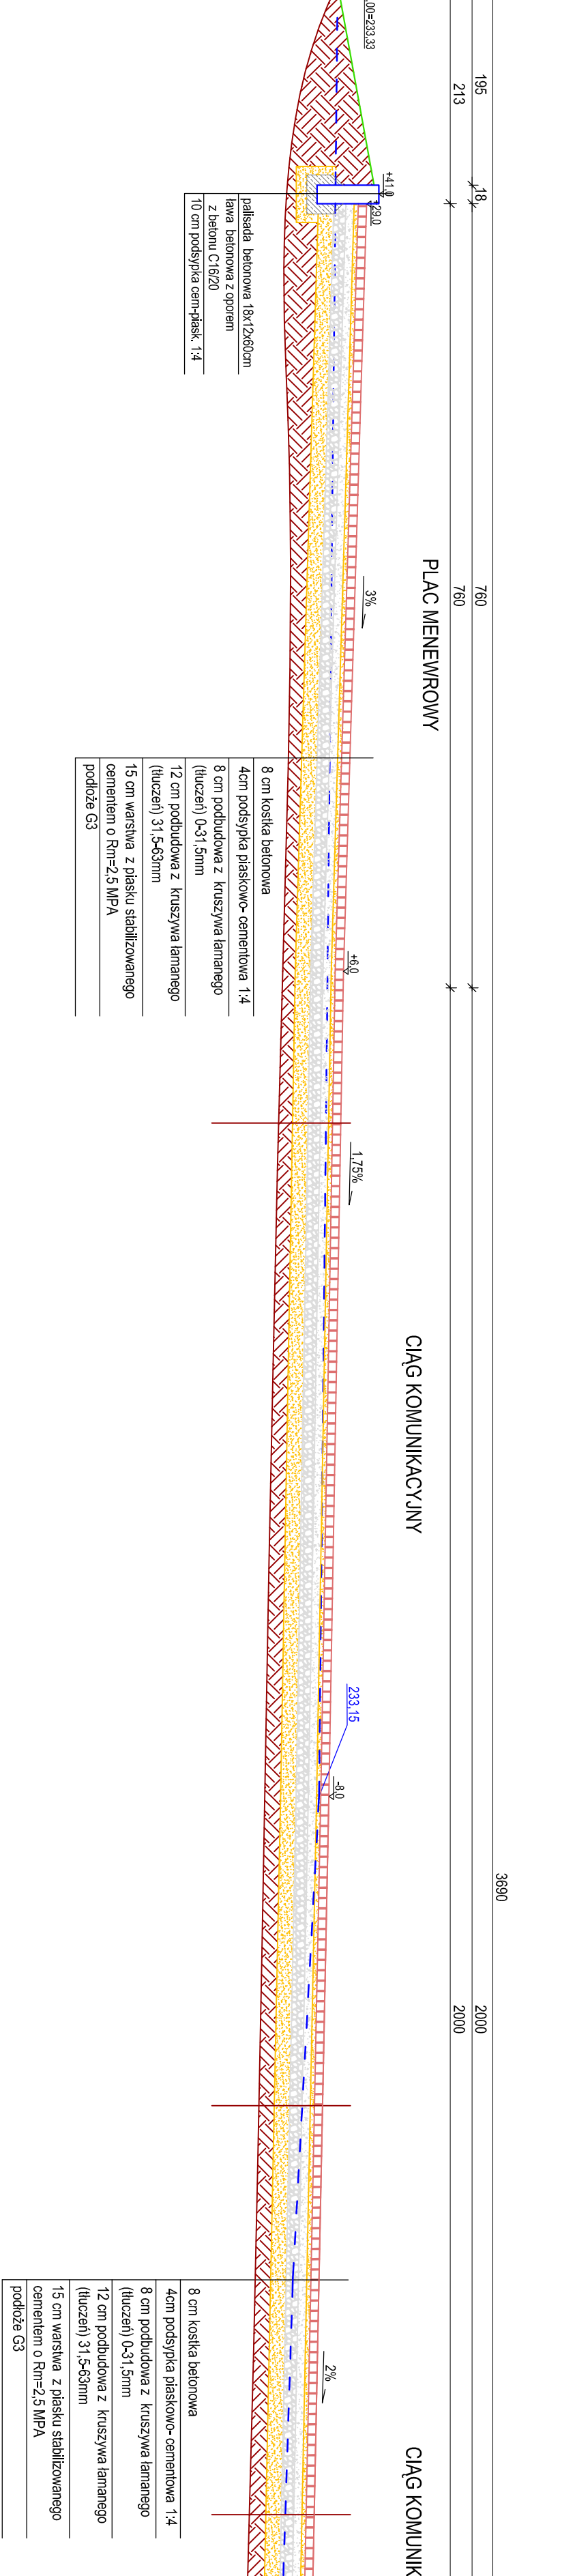


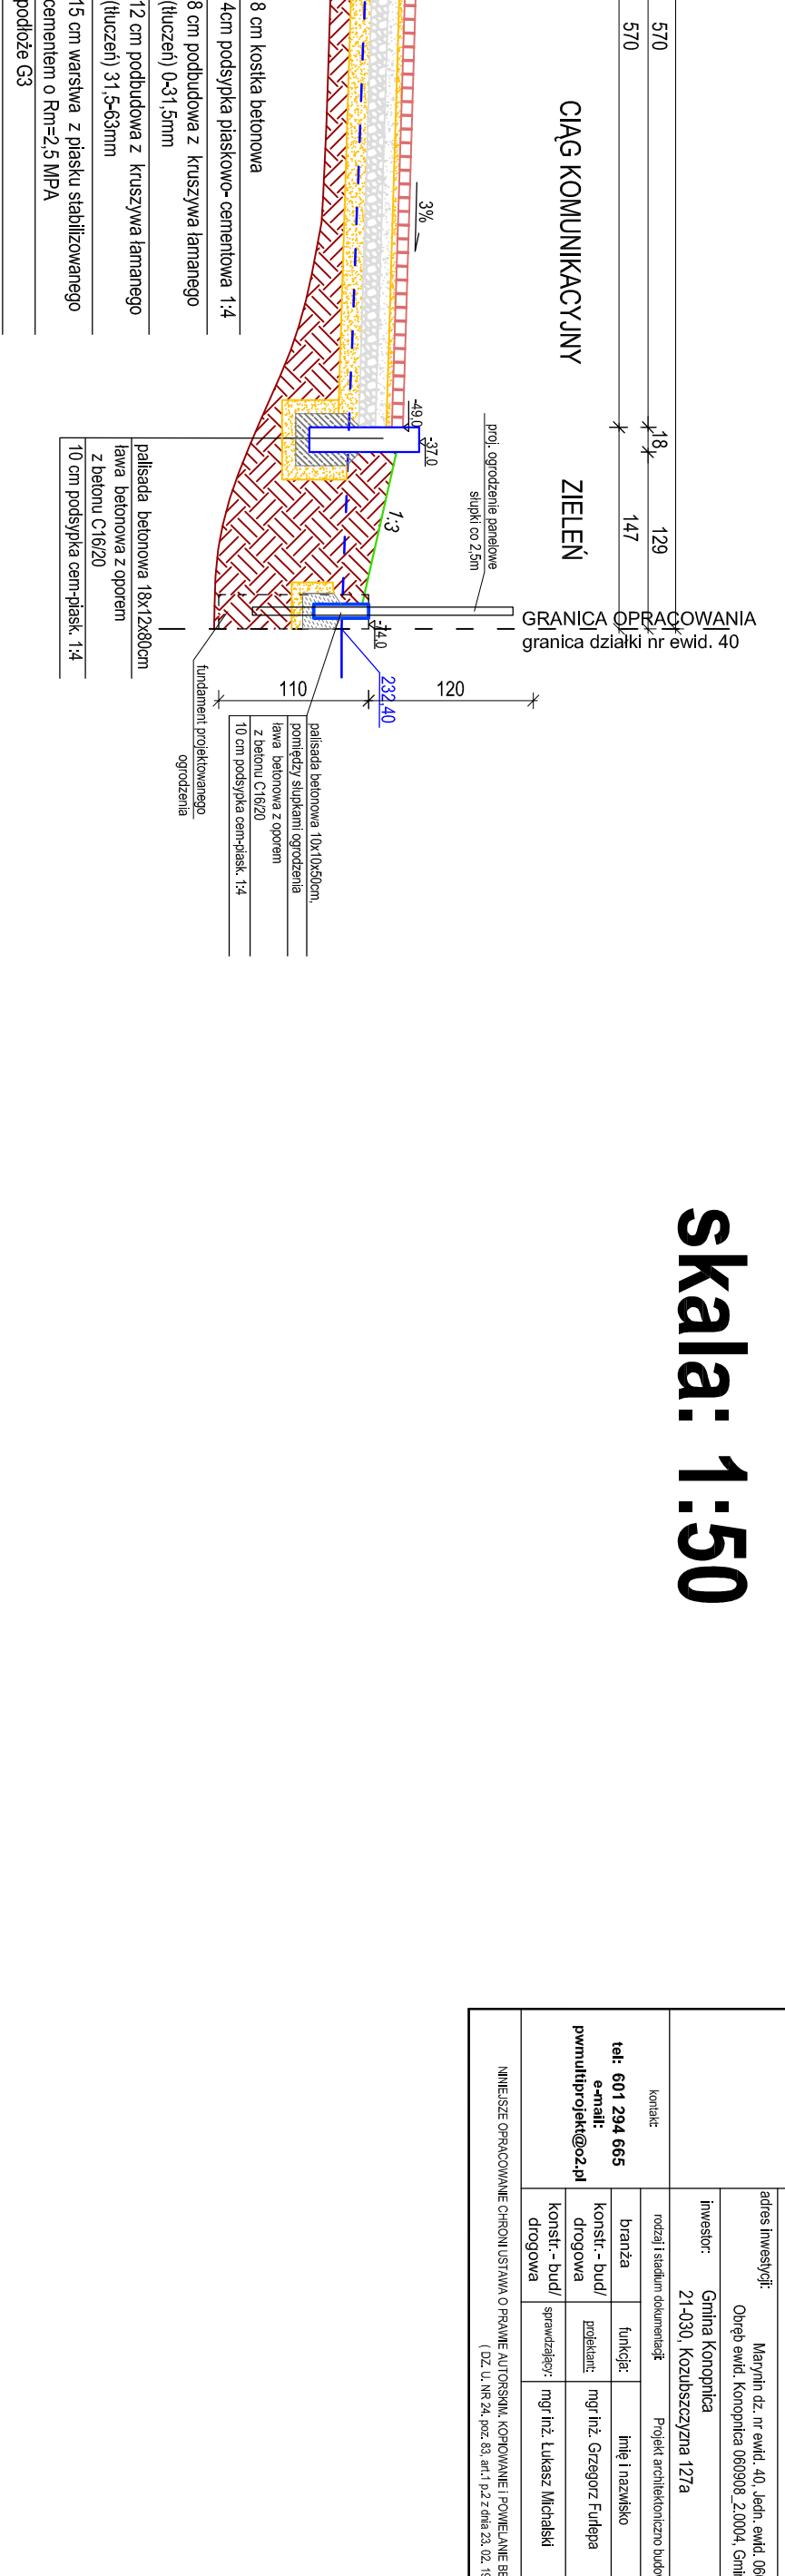

PRZEKRÓJ 7-7

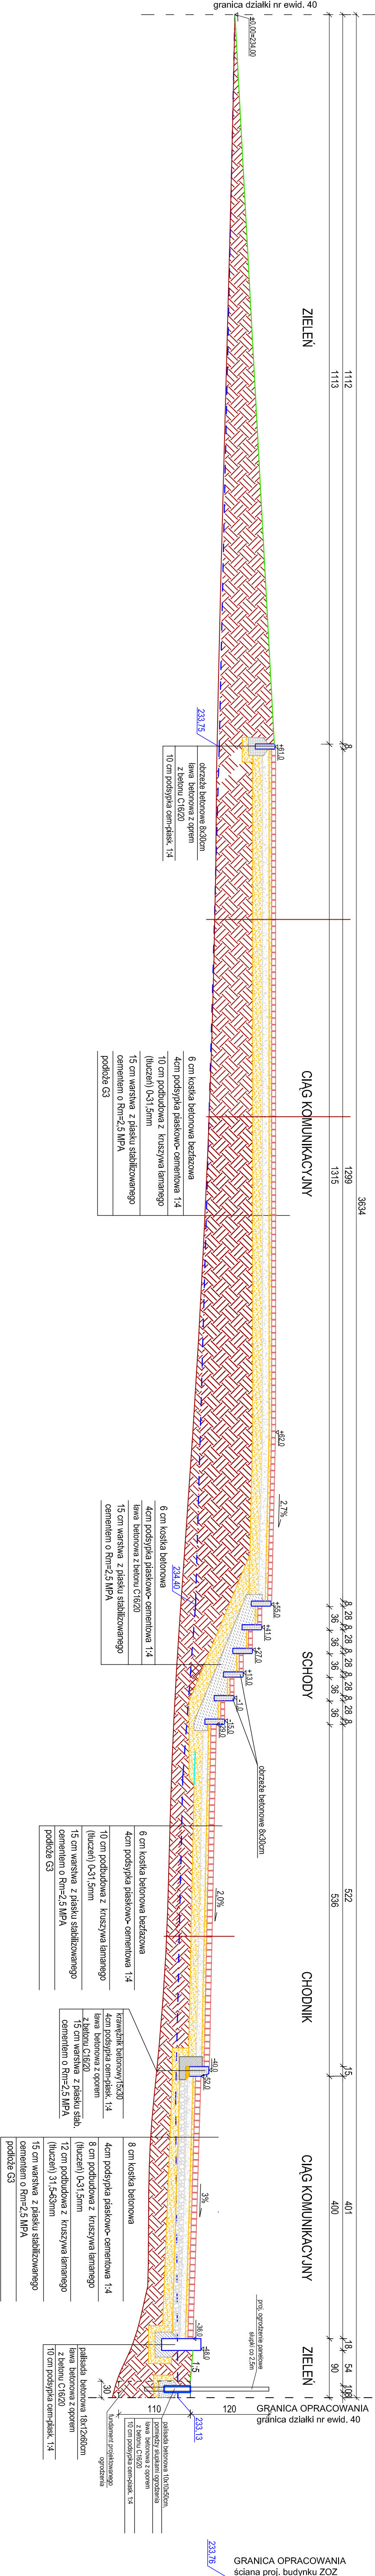


