



Profil kanalizacji sanitarnej

1 : 100/1000



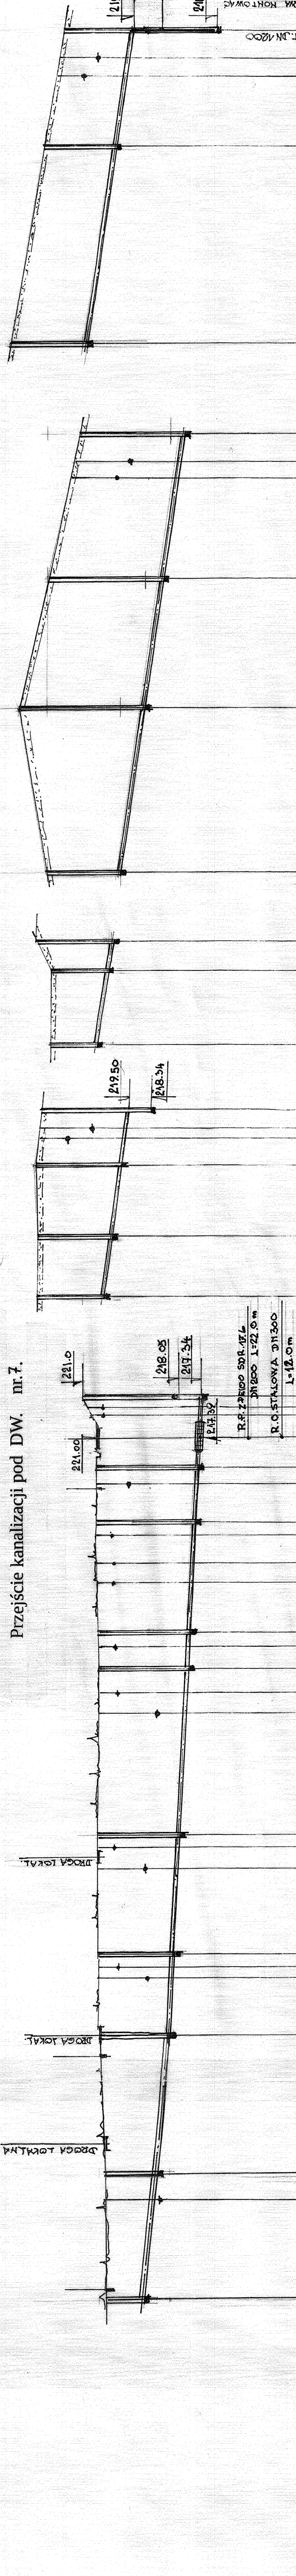



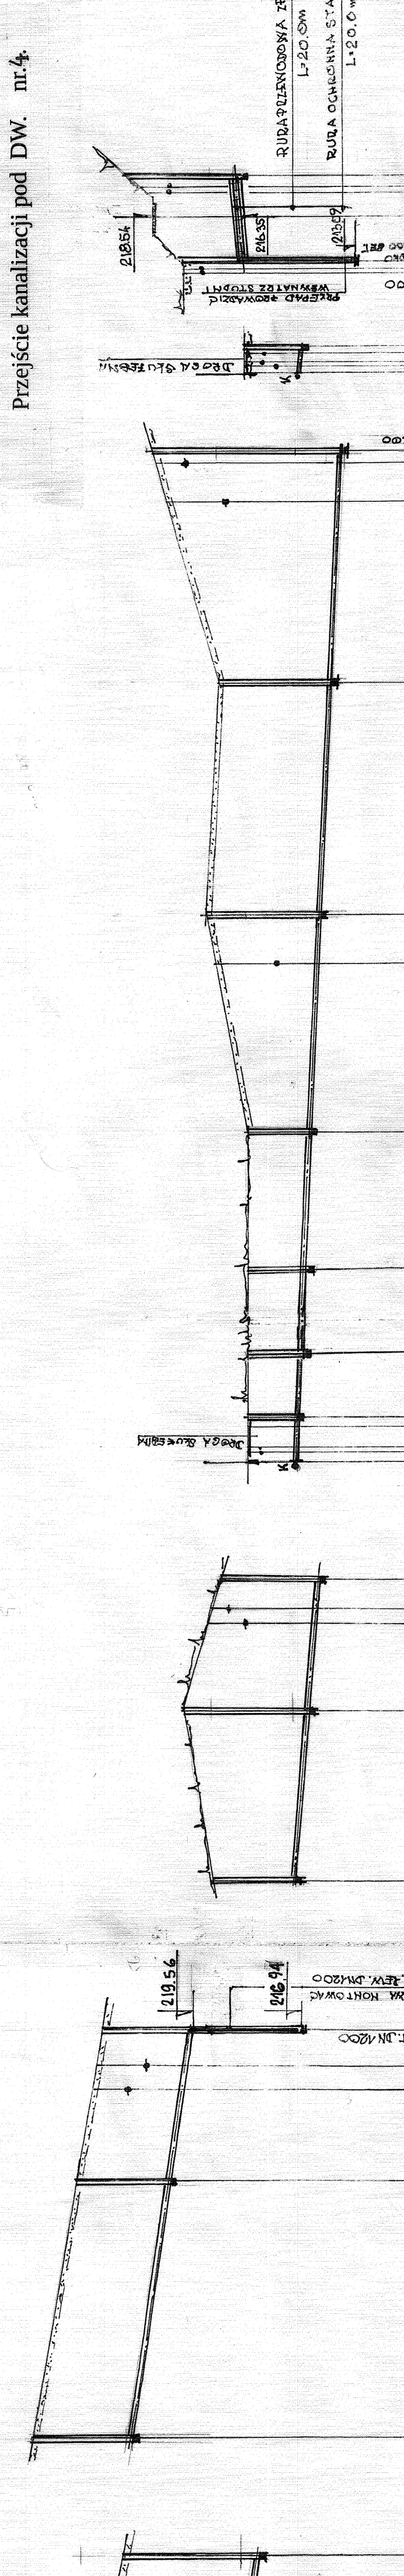



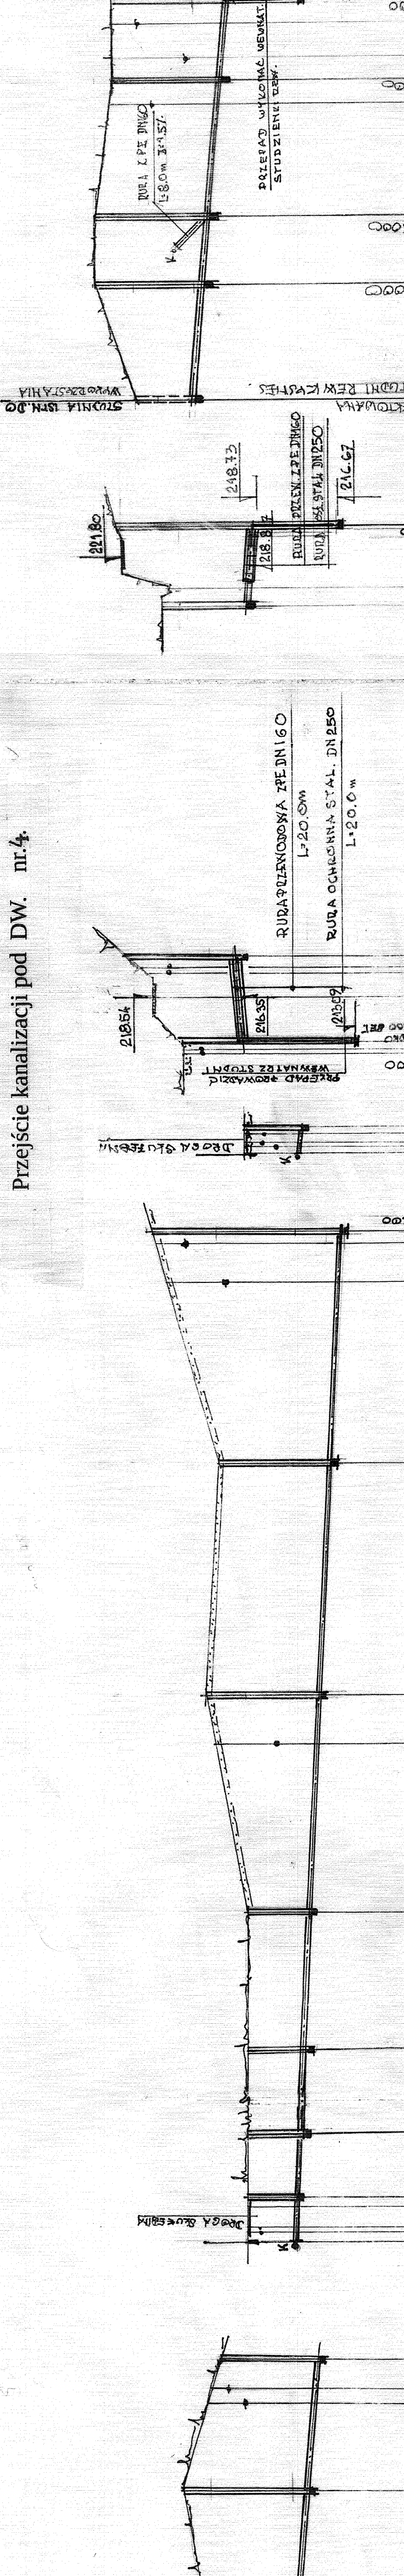


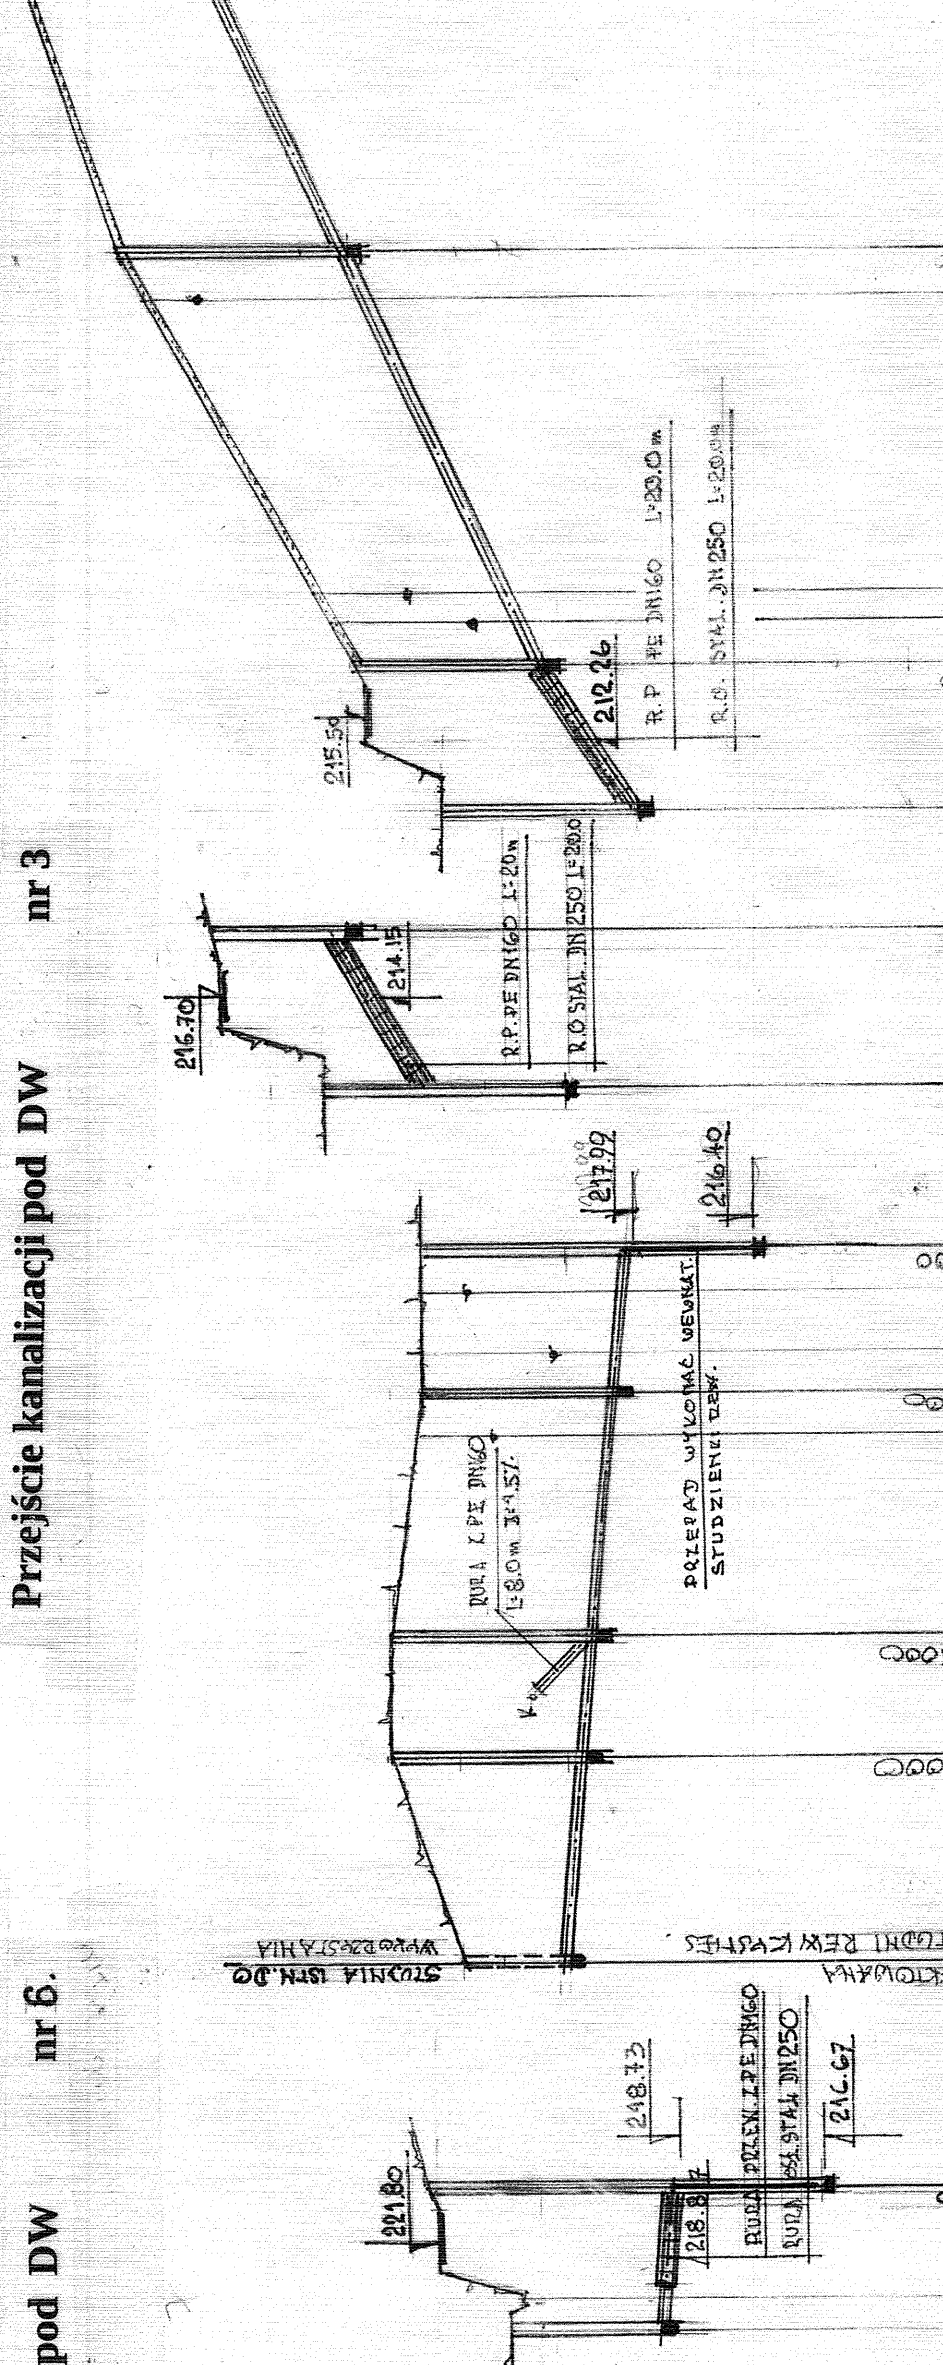


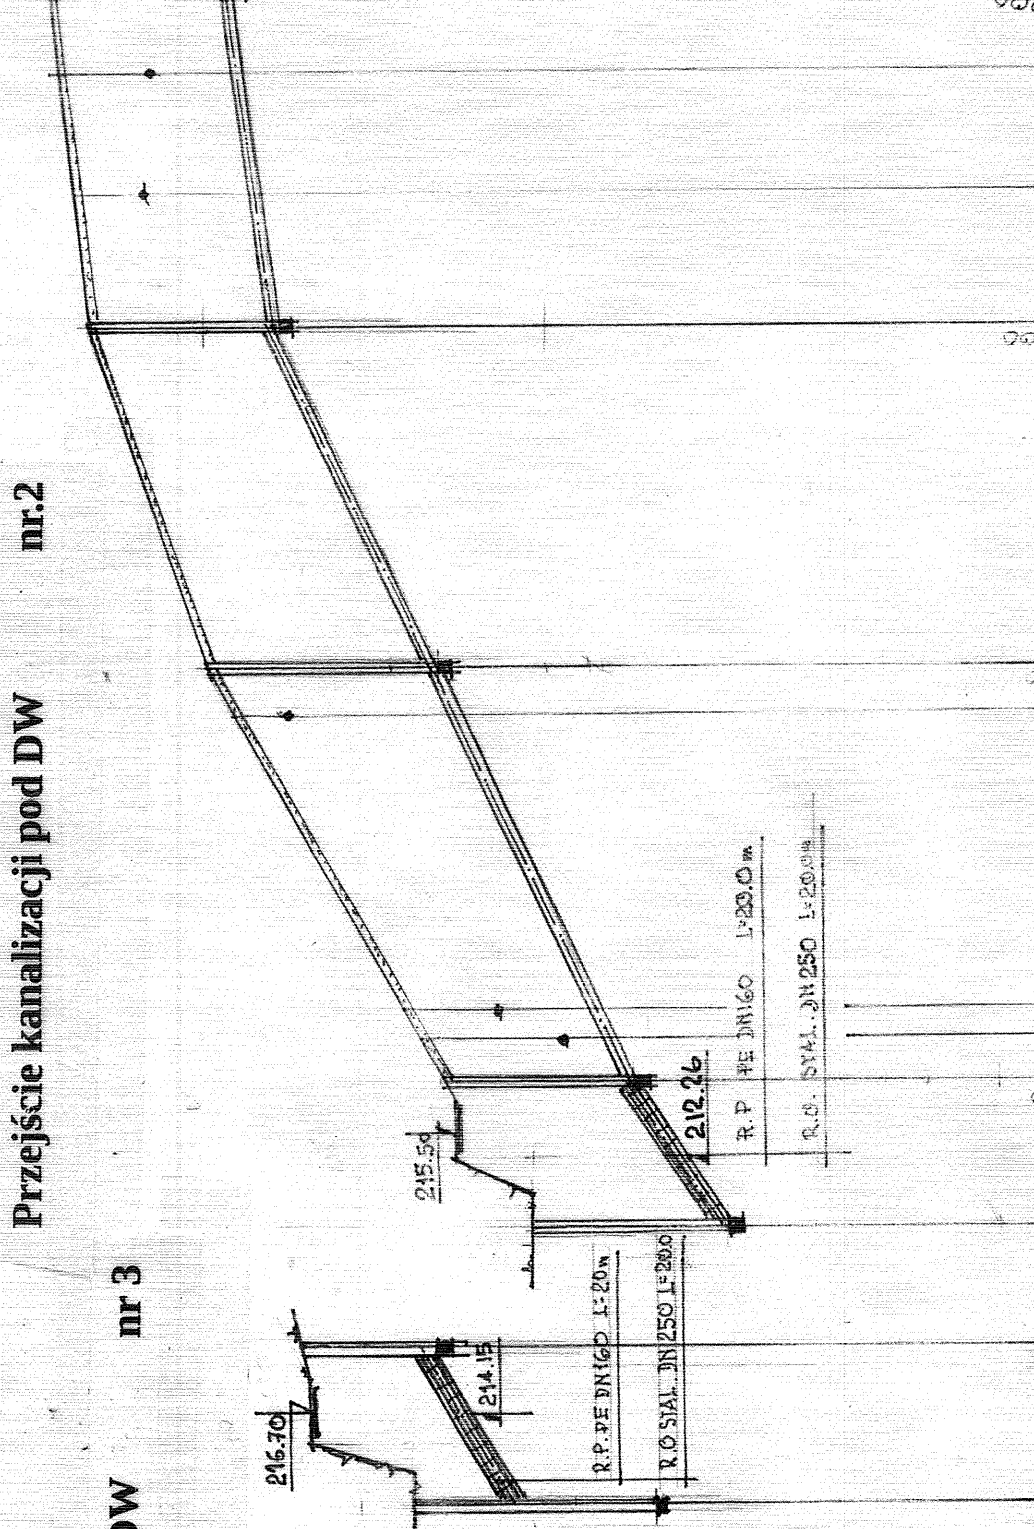

PROJEKTOWANE NADZORY
mgr inż. Wiesław Kied. 20-421, Lublin, ul. Żmłowa 28/2
tel. 81 525 63 80, kom. 582 285 182

FAZA	P.B.

