
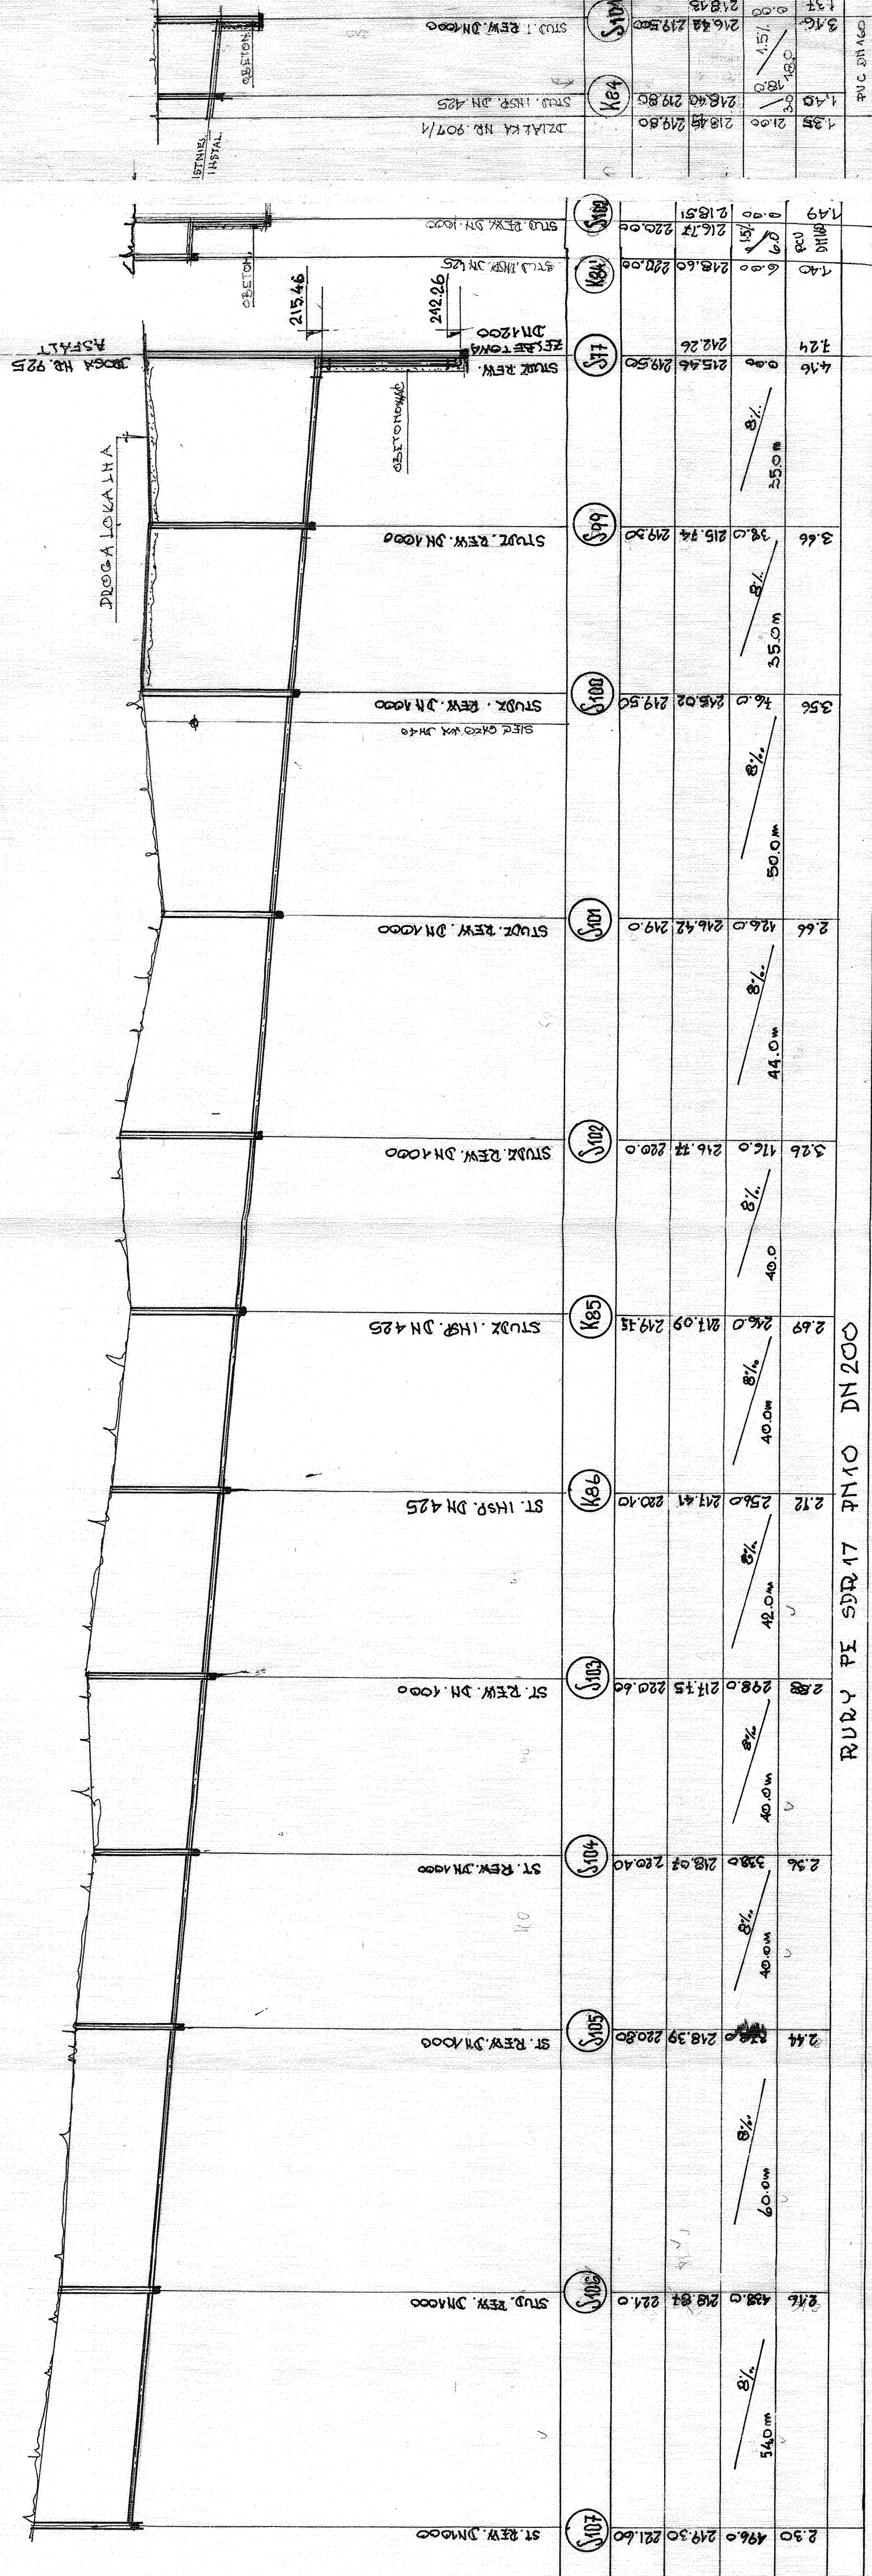


Profil kanalizaciji sanitarnoj 1 : 100/1000

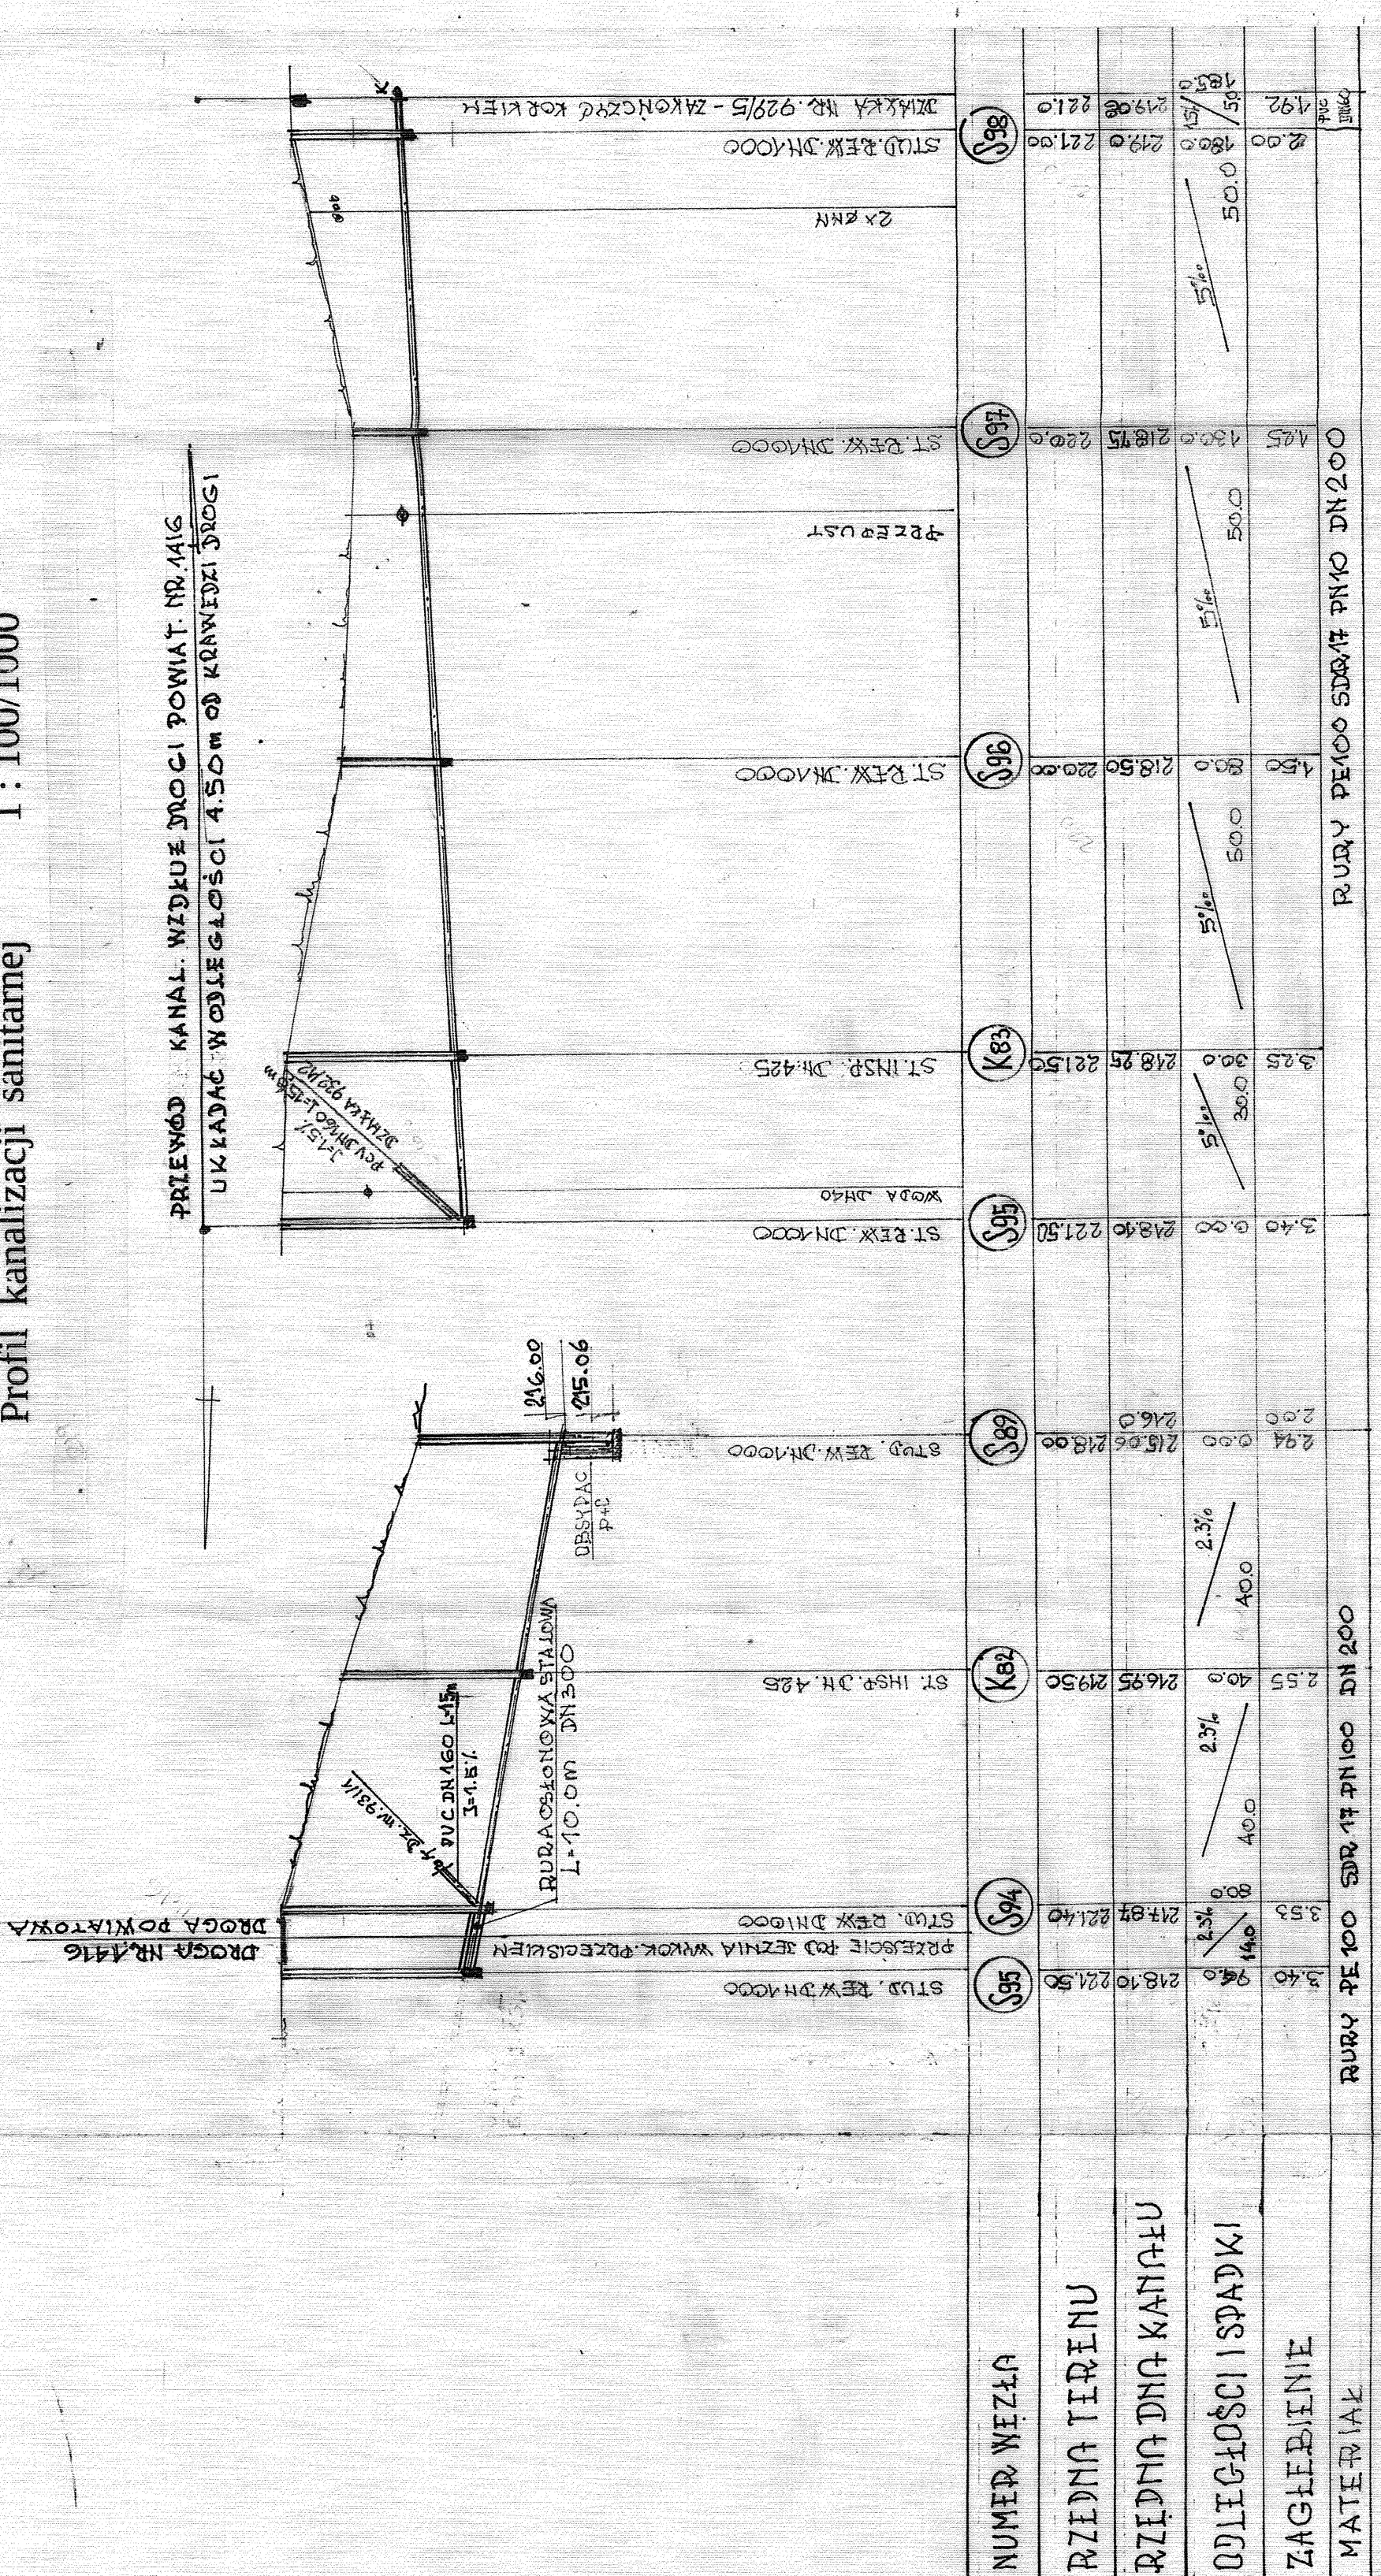

INWESTOR	Gmina Kołomyja Kowalszczyzna 137 A, 21-030 M-rycz	Przebieg budowy: 100% - wykonany	inż.	Wissław Król	ordyn.	<i>Król</i>
ELITY		Wartość: 500 000 zł w m-cu				
Proj. koszt		Kosztorys: 1 000 000 zł				
Upr.						
Sprawdził						
FAZA:	P.B.	DATA: 04-2013				NR RYS.: 1